



საკადასტრო გეგმა

საჯარო რეესტრის ეროვნული
სააგენტო

საკადასტრო კოდი: 29.11.34.426

ნაკვეთის დანიშნულება:


სასოფლო-სამეურნეო

განცხადების ნომერი: 882026750155

ფართობი:

1461 კვ.მ (WGS 84 / UTM zone 38N)

მომზადების თარიღი: 14/09/2026

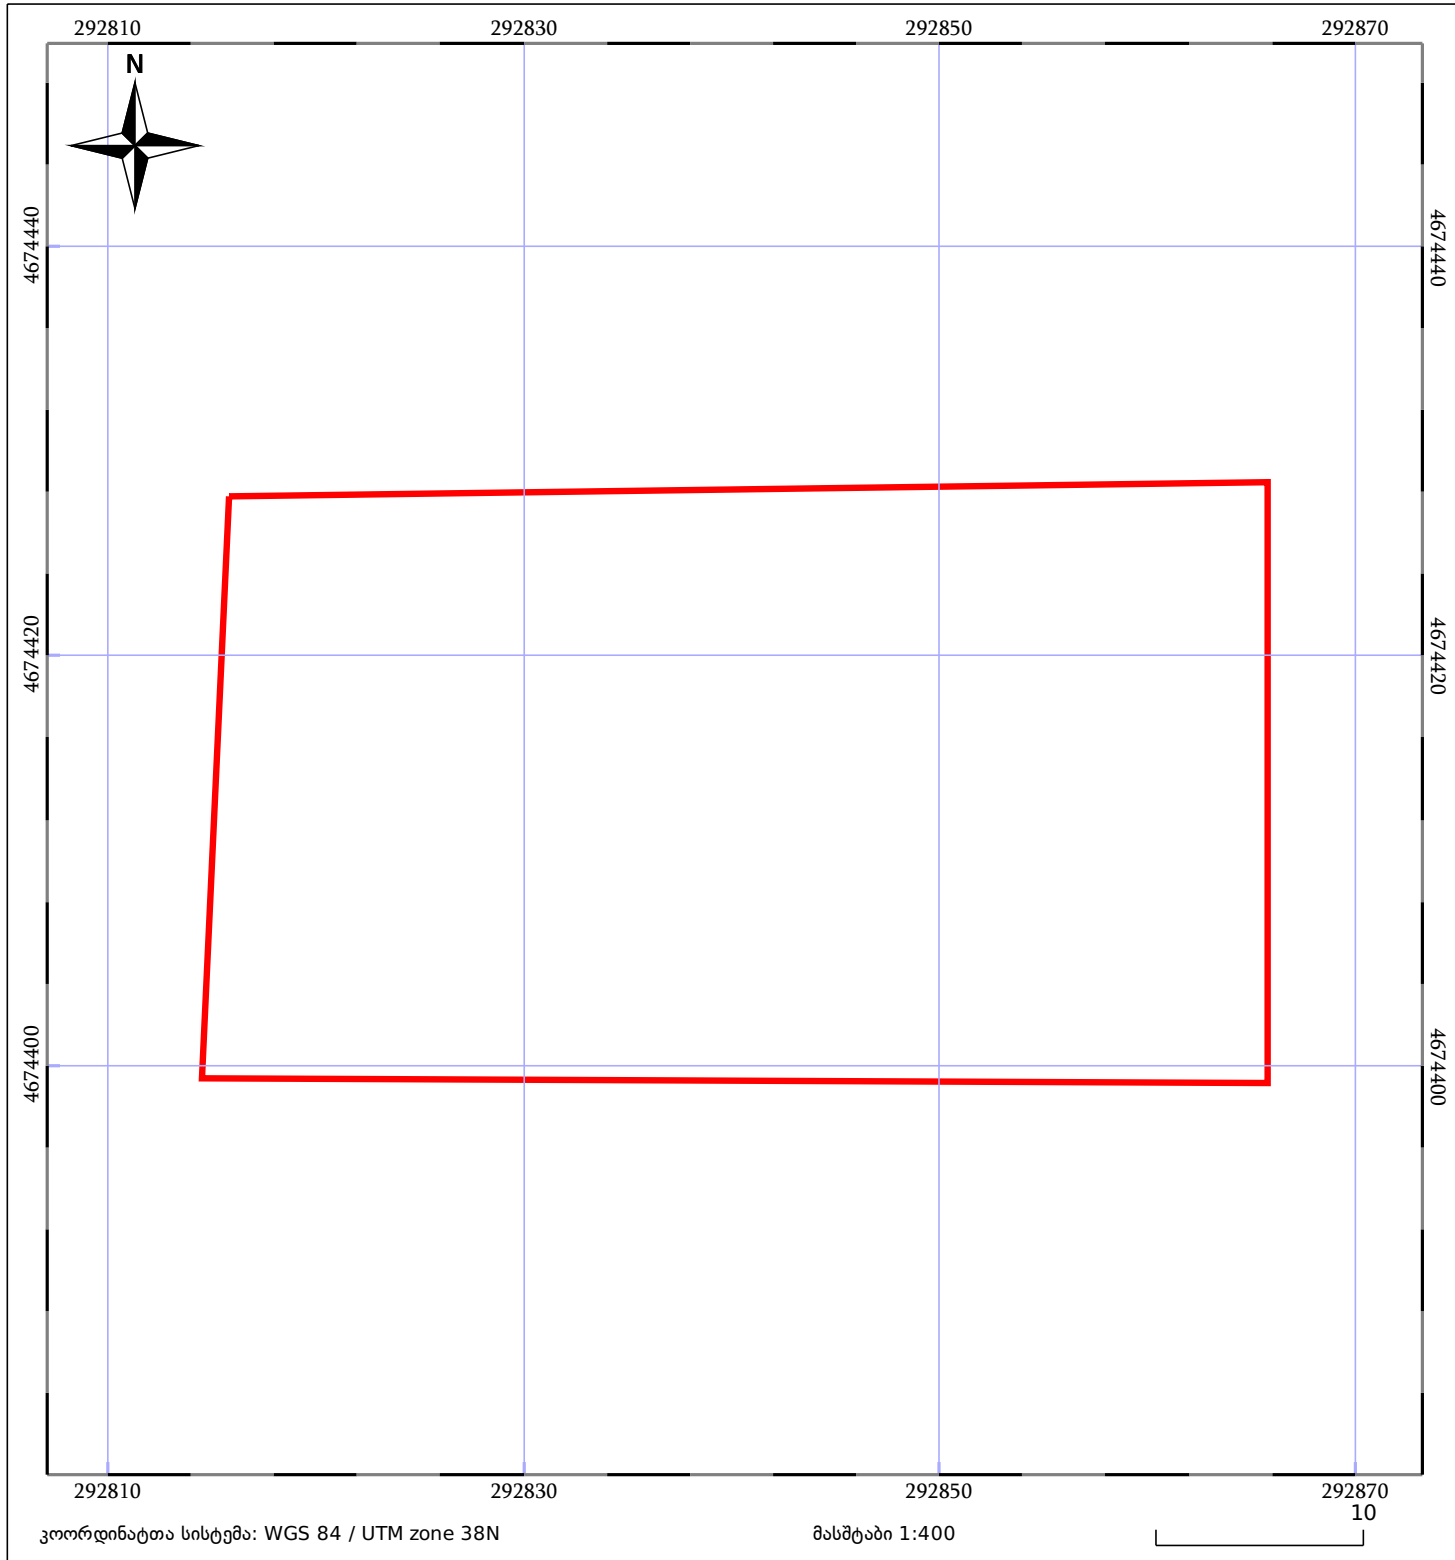

05/25	მშენებარე ნაგებობა	ნაკვეთის საკადასტრო საზღვარი	05/25	შენობა/ნაგებობა
+++++	ხაზობრივი ნაგებობა	ტყის ფონდი	•••••	ვალდებულება