



საკადასტრო გეგმა

საჯარო რეესტრის ეროვნული
სააგენტო

საკადასტრო კოდი:

71.51.06.660

ნაკვეთის დანიშნულება:

სასოფლო-სამეურნეო

განცხადების ნომერი:


882021672103

ფართობი:

921 კვ.მ (WGS 84 / UTM zone 38N)

მომზადების თარიღი:

30/11/2021

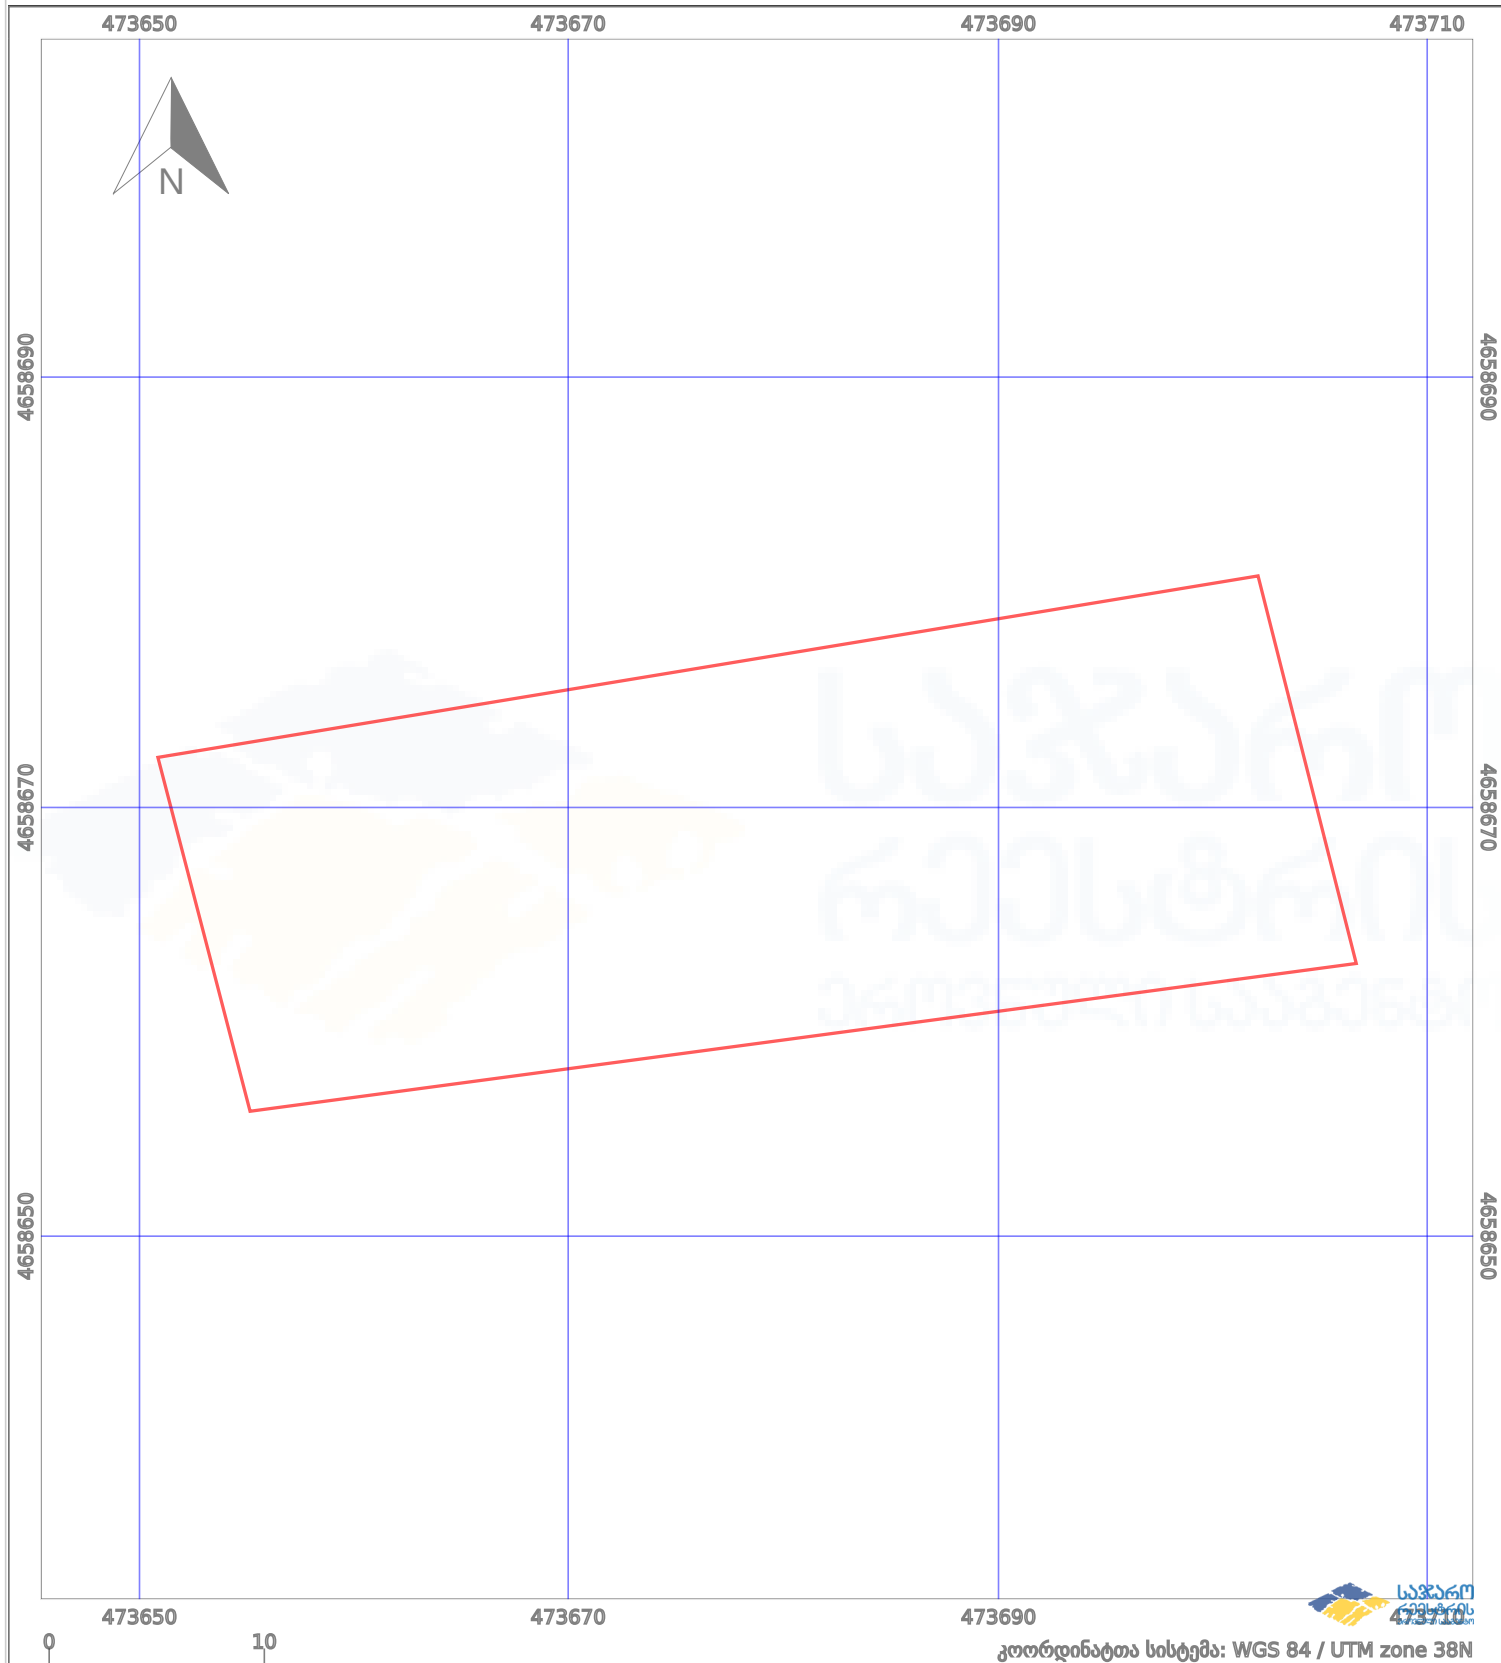

—	ნაკვეთის საზღვარი	-----	პირობითი აღნიშვნები:	02/4	აშენებული ნაგებობა
++++	ხაზობრივი ნაგებობა	○ ○	მშენებარე ნაგებობა	□	ვალდებულება
		○ ○	ტყის ფონდი		