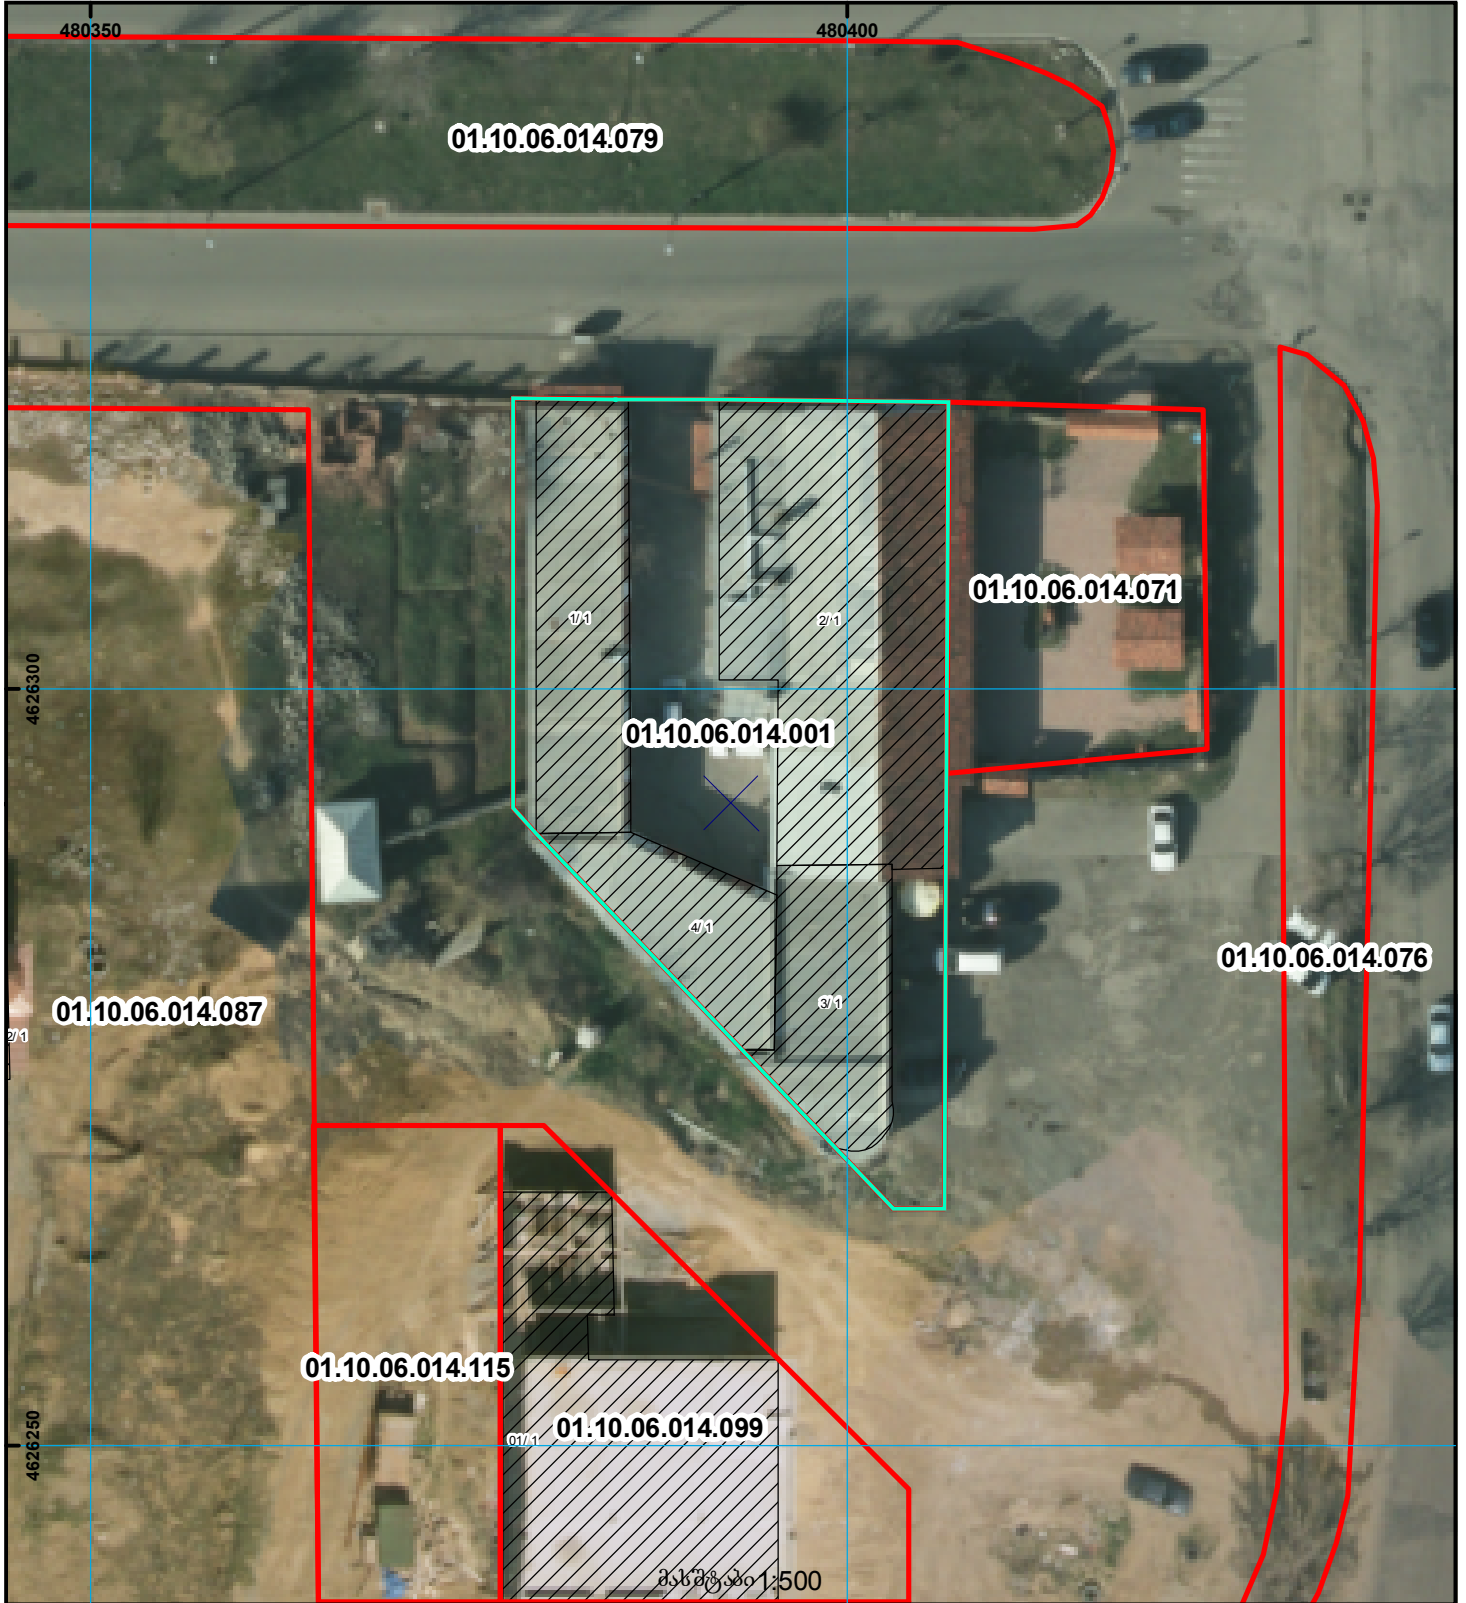
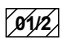

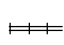
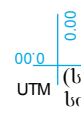

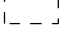



მიწის ნაკვეთის საკადასტრო კოდი: 01.10.06.014.001
 განცხადების რეგისტრაციის ნომერი: 882016800212
 მიწის ნაკვეთის ფართობი: 1200 კვ.მ.
 მოქმადების თარიღი: 18.11.16



	შენიშნულ-ნაგებობა, პირობითი ნომერი/სართულიანობა		ვალდებულება		ხაზობრივი ნაგებობა	 000 000 UTM (საერთაშორისო) სისტემის კოორდ.
	მიწის ნაკვეთის საკადასტრო საზღვარი		მშენებარე ნაგებობა		მიწისქვეშა ნაგებობა	