



საკადასტრო გეგმა

საჯარო რეესტრის ეროვნული
სააგენტო

საკადასტრო კოდი: **45.15.21.287**

განცხადების ნომერი: **882019017978**

მომზადების თარიღი: **05/02/2019**


ნაკვეთის დანიშნულება:

სასოფლო-სამეურნეო

ფართობი:

4003 კვ.მ (WGS 84 / UTM zone 38N)

4000 კვ.მ (WGS 84 / UTM zone 37N)

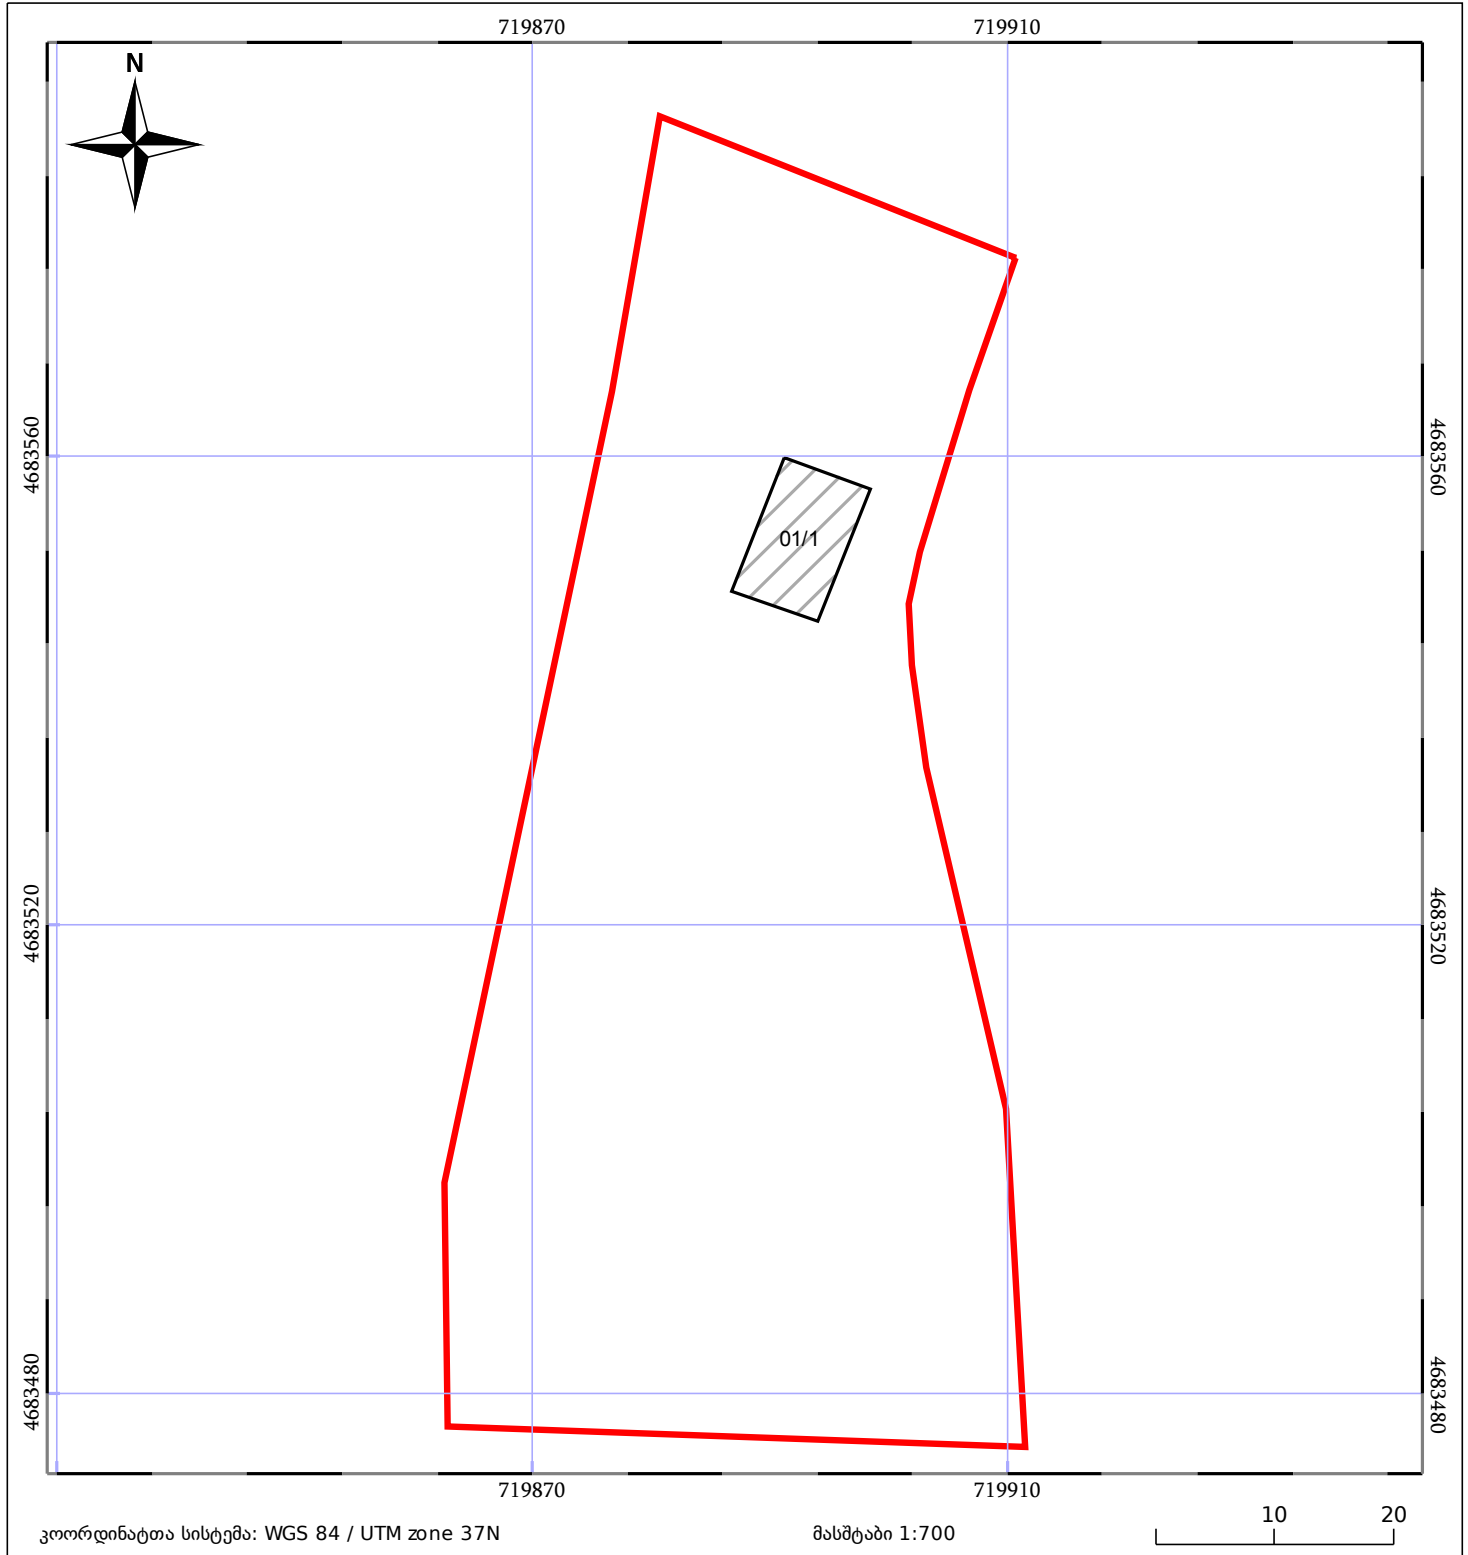

05/25	მშენებარე ნაგებობა	05/25	შენობა/ნაგებობა		ტყის ფონდი
	ნაკვეთის საკადასტრო საზღვარი		ხაზობრივი ნაგებობა		ვალდებულება