



საკადასტრო გეგმა

საჯარო რეესტრის ეროვნული
სააგენტო

საკადასტრო კოდი: **01.14.02.016.003**

განცხადების ნომერი: **892025459332**

მომზადების თარიღი: **09/12/2025**

ნაკვეთის დანიშნულება:


ფართობი:

ვალდებულების ფართობი:

არასასოფლო სამეურნეო

580 კვ.მ (WGS 84 / UTM zone 38N)

20 კვ.მ (WGS 84 / UTM zone 38N)

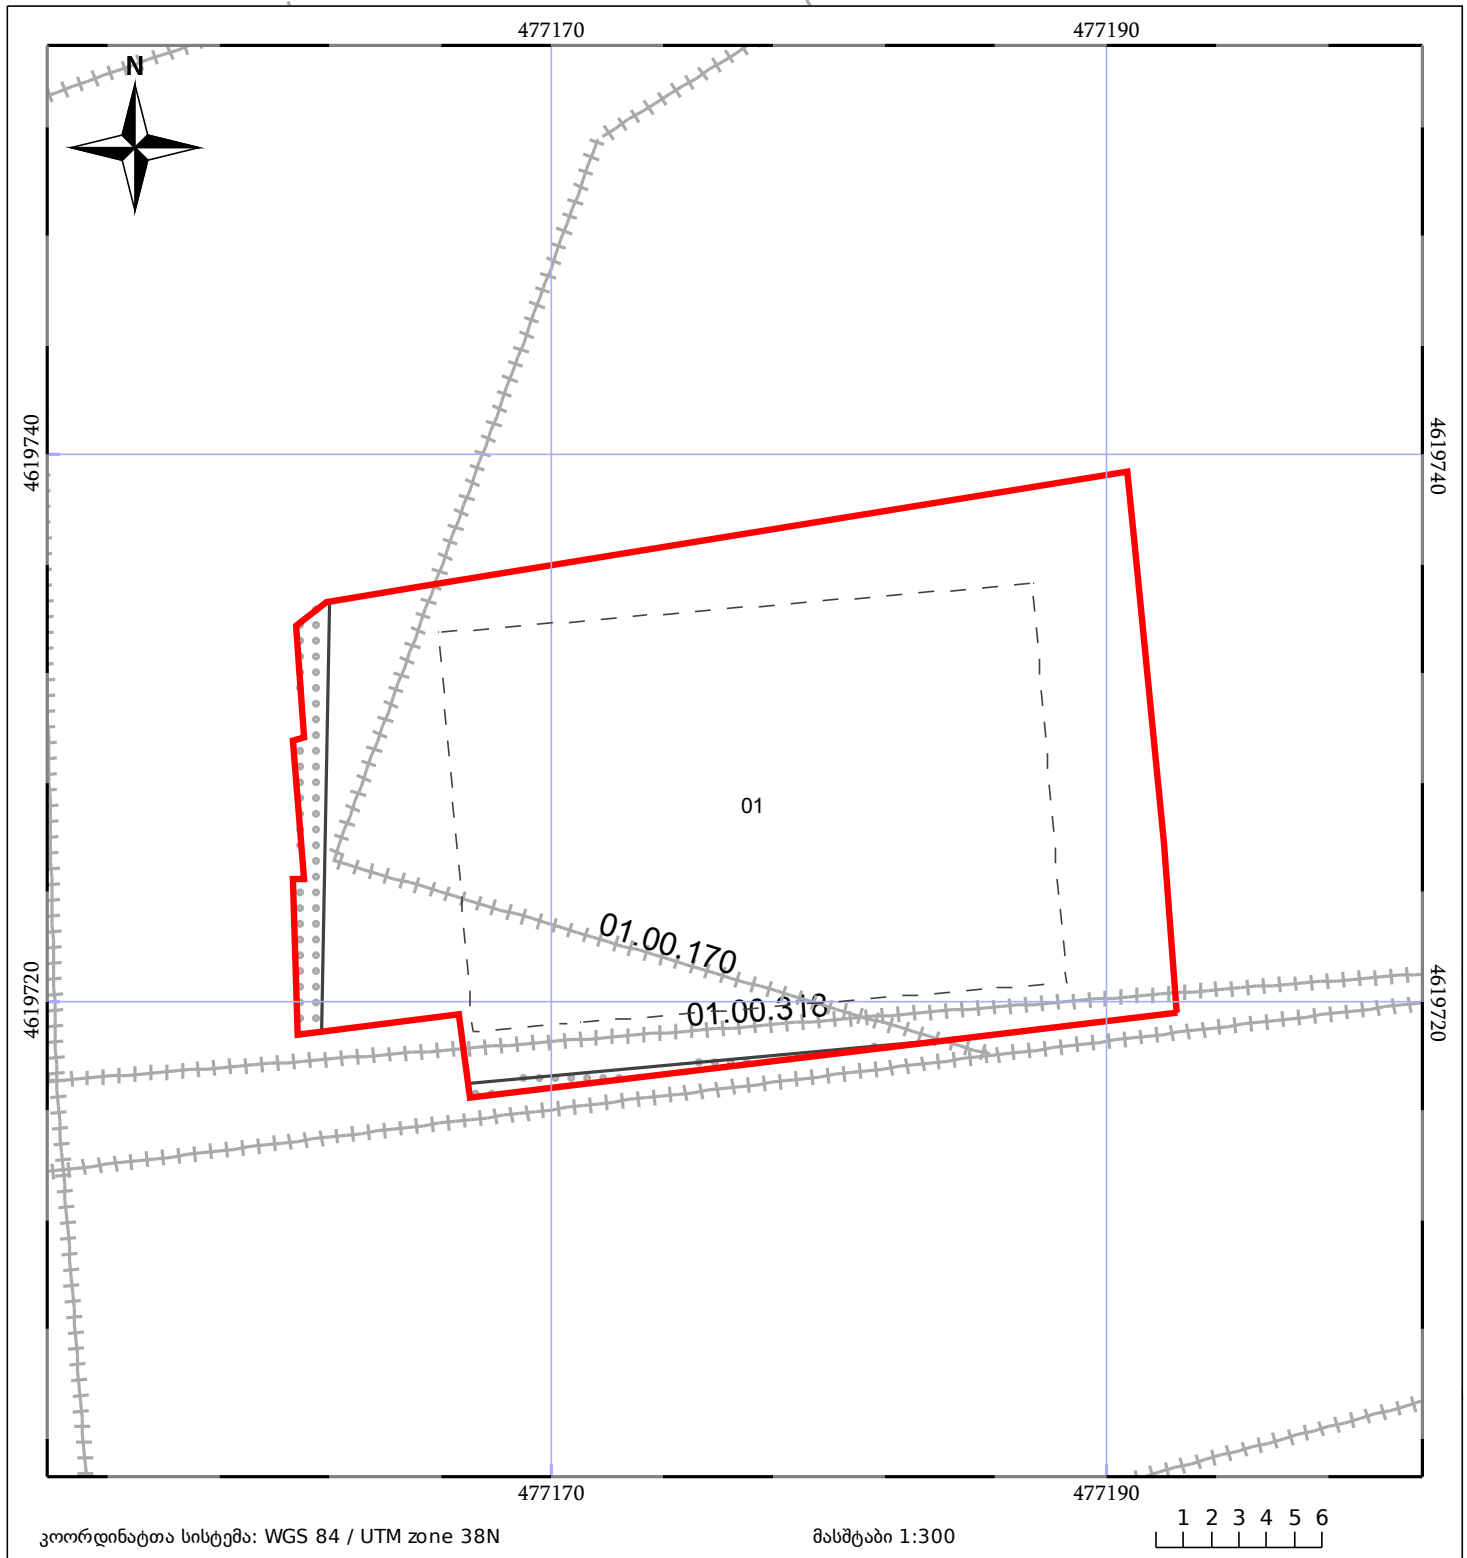

05/25 მშენებარე ნაგებობა

ხაზობრივი ნაგებობა

ნაკვეთის საკადასტრო საზღვარი

ტყის ფონდი

05/25 შენობა/ნაგებობა

ვალდებულება