



საქართველოს იუსტიციის სამინისტრო
საჯარო რეგისტრის ეროვნული სააგენტო

საკადასტრო გეგმა

საჯარო რეგისტრის
ეროვნული სააგენტო


მიწის ნაკვეთის საკადასტრო კოდი: 01.10.17.002.022

განცხადების რეგისტრაციის ნომერი: 882015043704

მიწის ნაკვეთის ფართობი: 18787 კვ.მ.

ღანიშნულება: არასასოფლო-სამეურნეო

მომზადების თარიღი 30.01.15

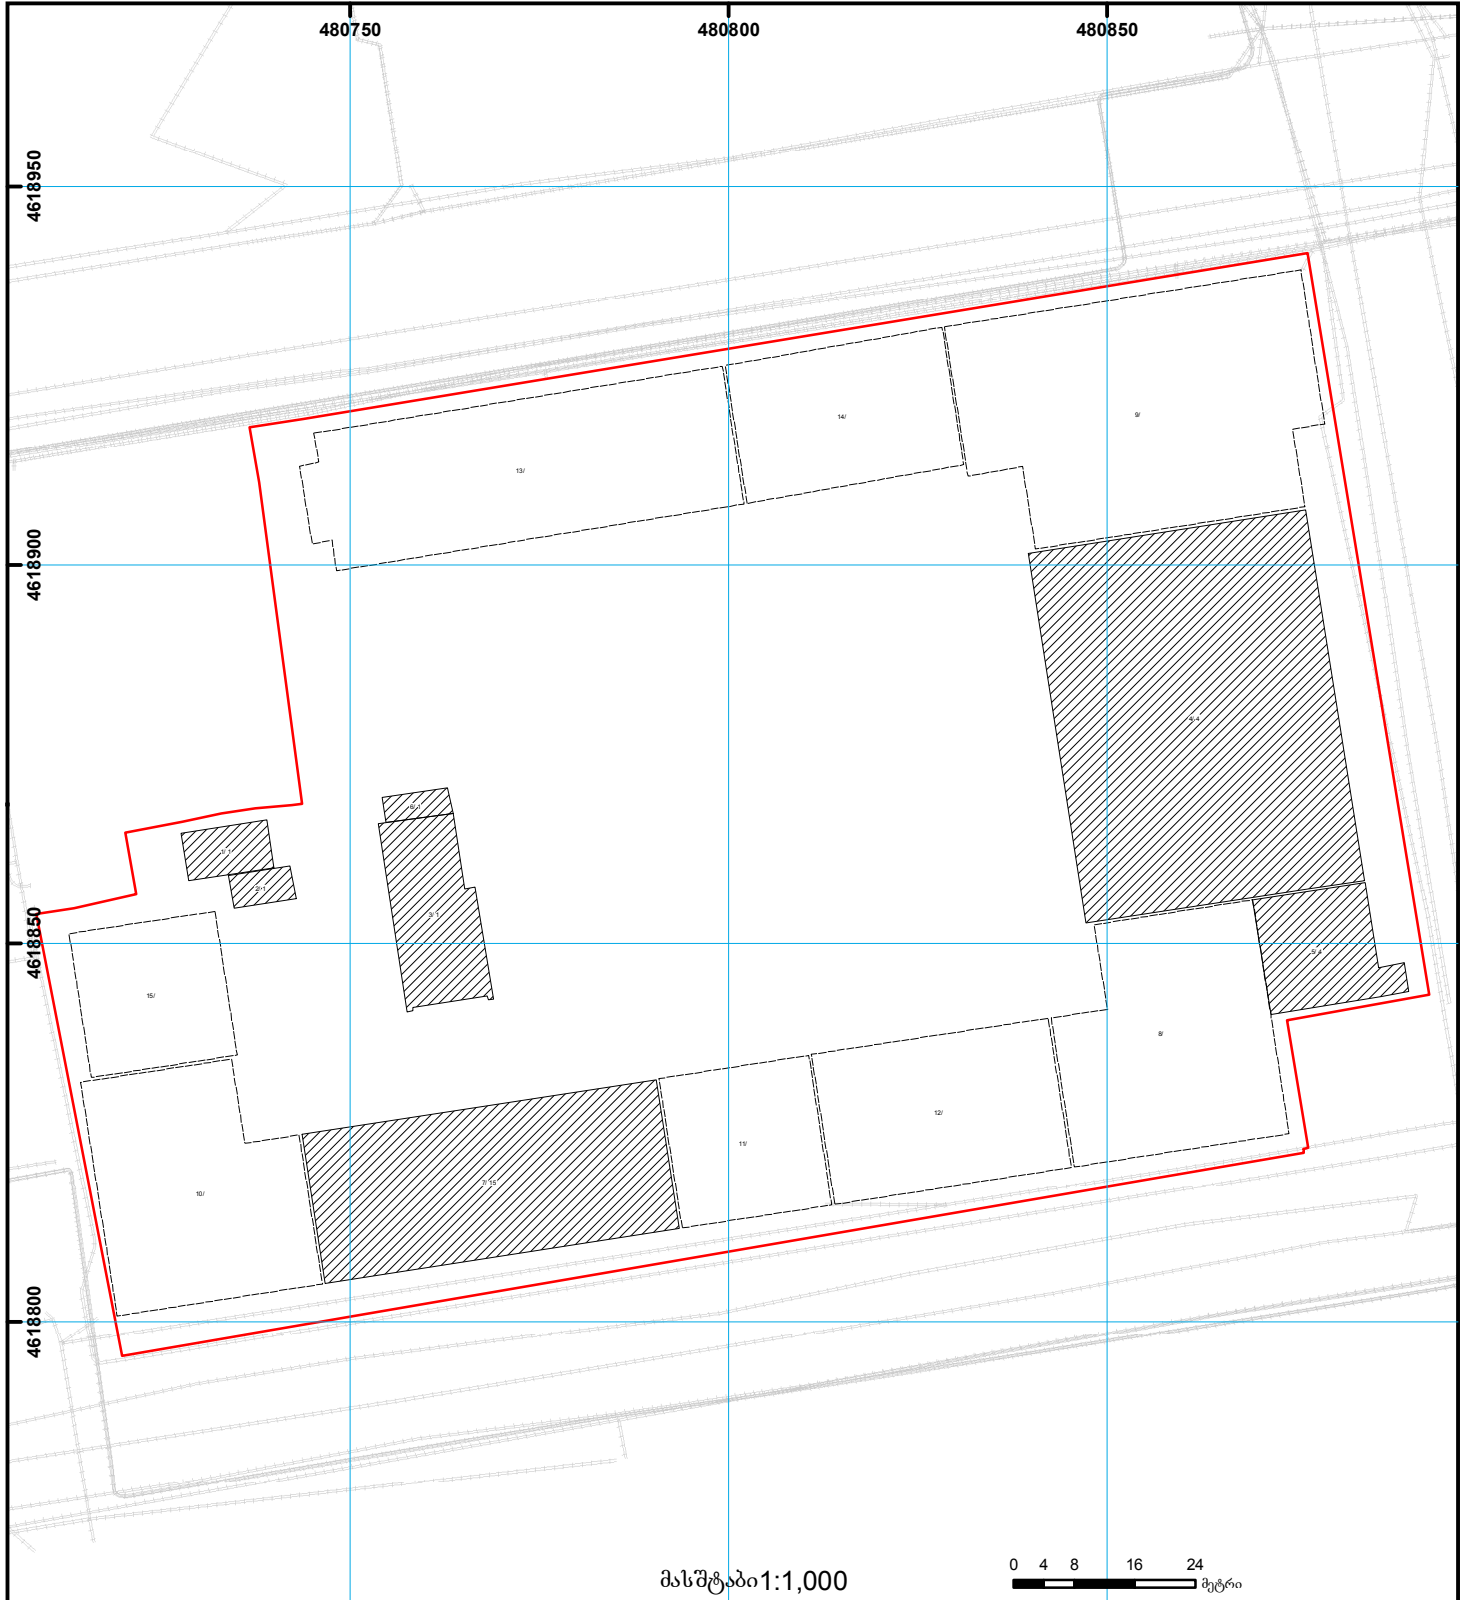

	შენიშვნა-ნაგებობა, პირობითი ნომერი/სართულიანობა		ვალდებულება		ხაზობრივი ნაგებობა		მიწისქვეშა ნაგებობა		საერთაშორისო სისტემის კოორდ.
	მიწის ნაკვეთის საკადასტრო საზღვარი		შეზღუდვები		მიწისქვეშა ნაგებობა		მიწისქვეშა ნაგებობა		საერთაშორისო სისტემის კოორდ.