



საკადასტრო გეგმა

საჯარო რეესტრის ეროვნული
სააგენტო

საკადასტრო კოდი: **05.27.05.046**

ნაკვეთის დანიშნულება:

არასასოფლო სამეურნეო


განცხადების ნომერი: **902019950292**

ფართობი:

8659 კვ.მ (WGS 84 / UTM zone 38N)

8652 კვ.მ (WGS 84 / UTM zone 37N)

მომზადების თარიღი: **30/12/2019**

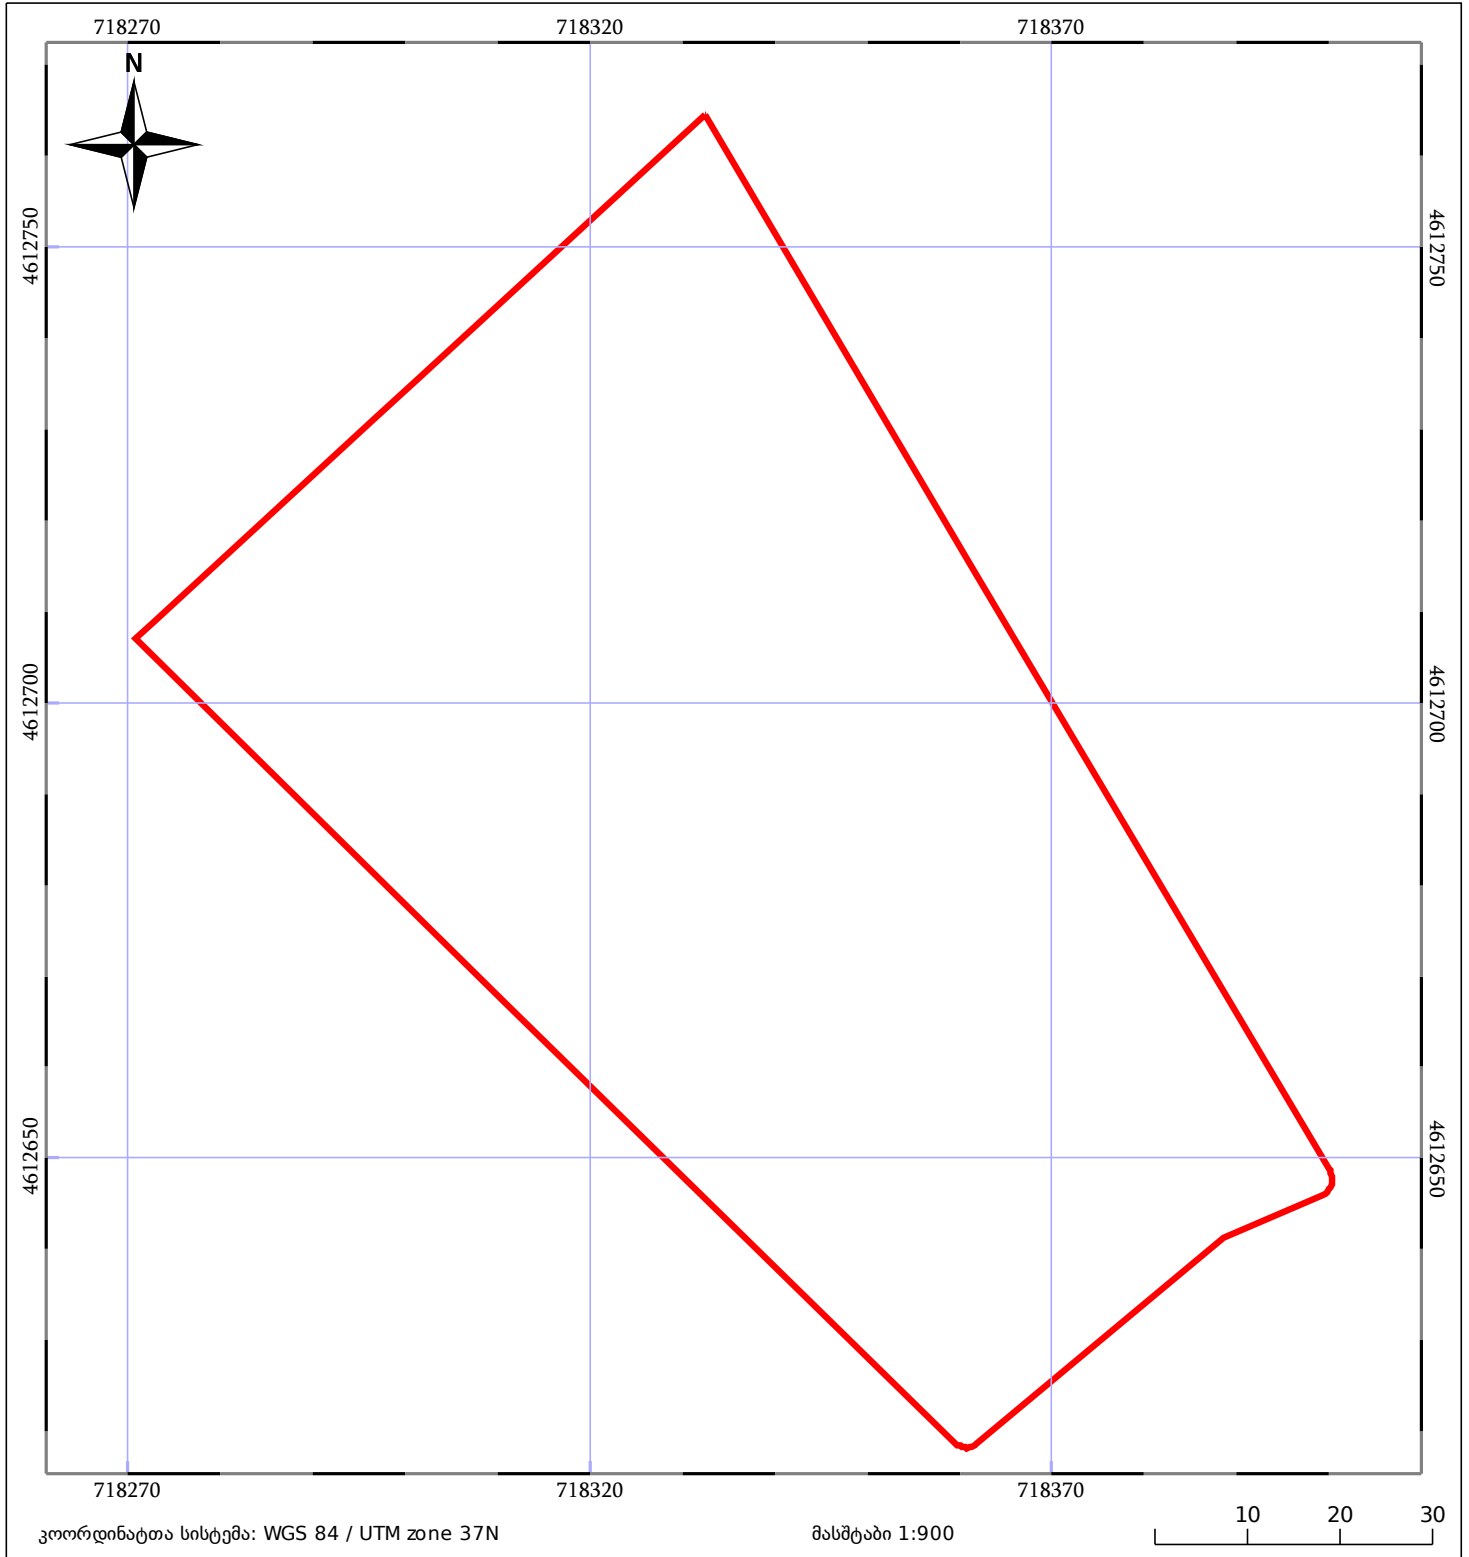

05/25 მშენებარე ნაგებობა	05/25 მენობა/ნაგებობა	ტყის ფონდი
ნაკვეთის საკადასტრო საზღვარი	საზოგადოებრივი ნაგებობა	ვალდებულება