


დანაყოფ ნაკვეთის არ სცვილდება

882025806408 ცვლილების ელ პერსია

01.18.06.016.010 ღანაშროვი კოდი

მომზადების თარიღი

16.07.25

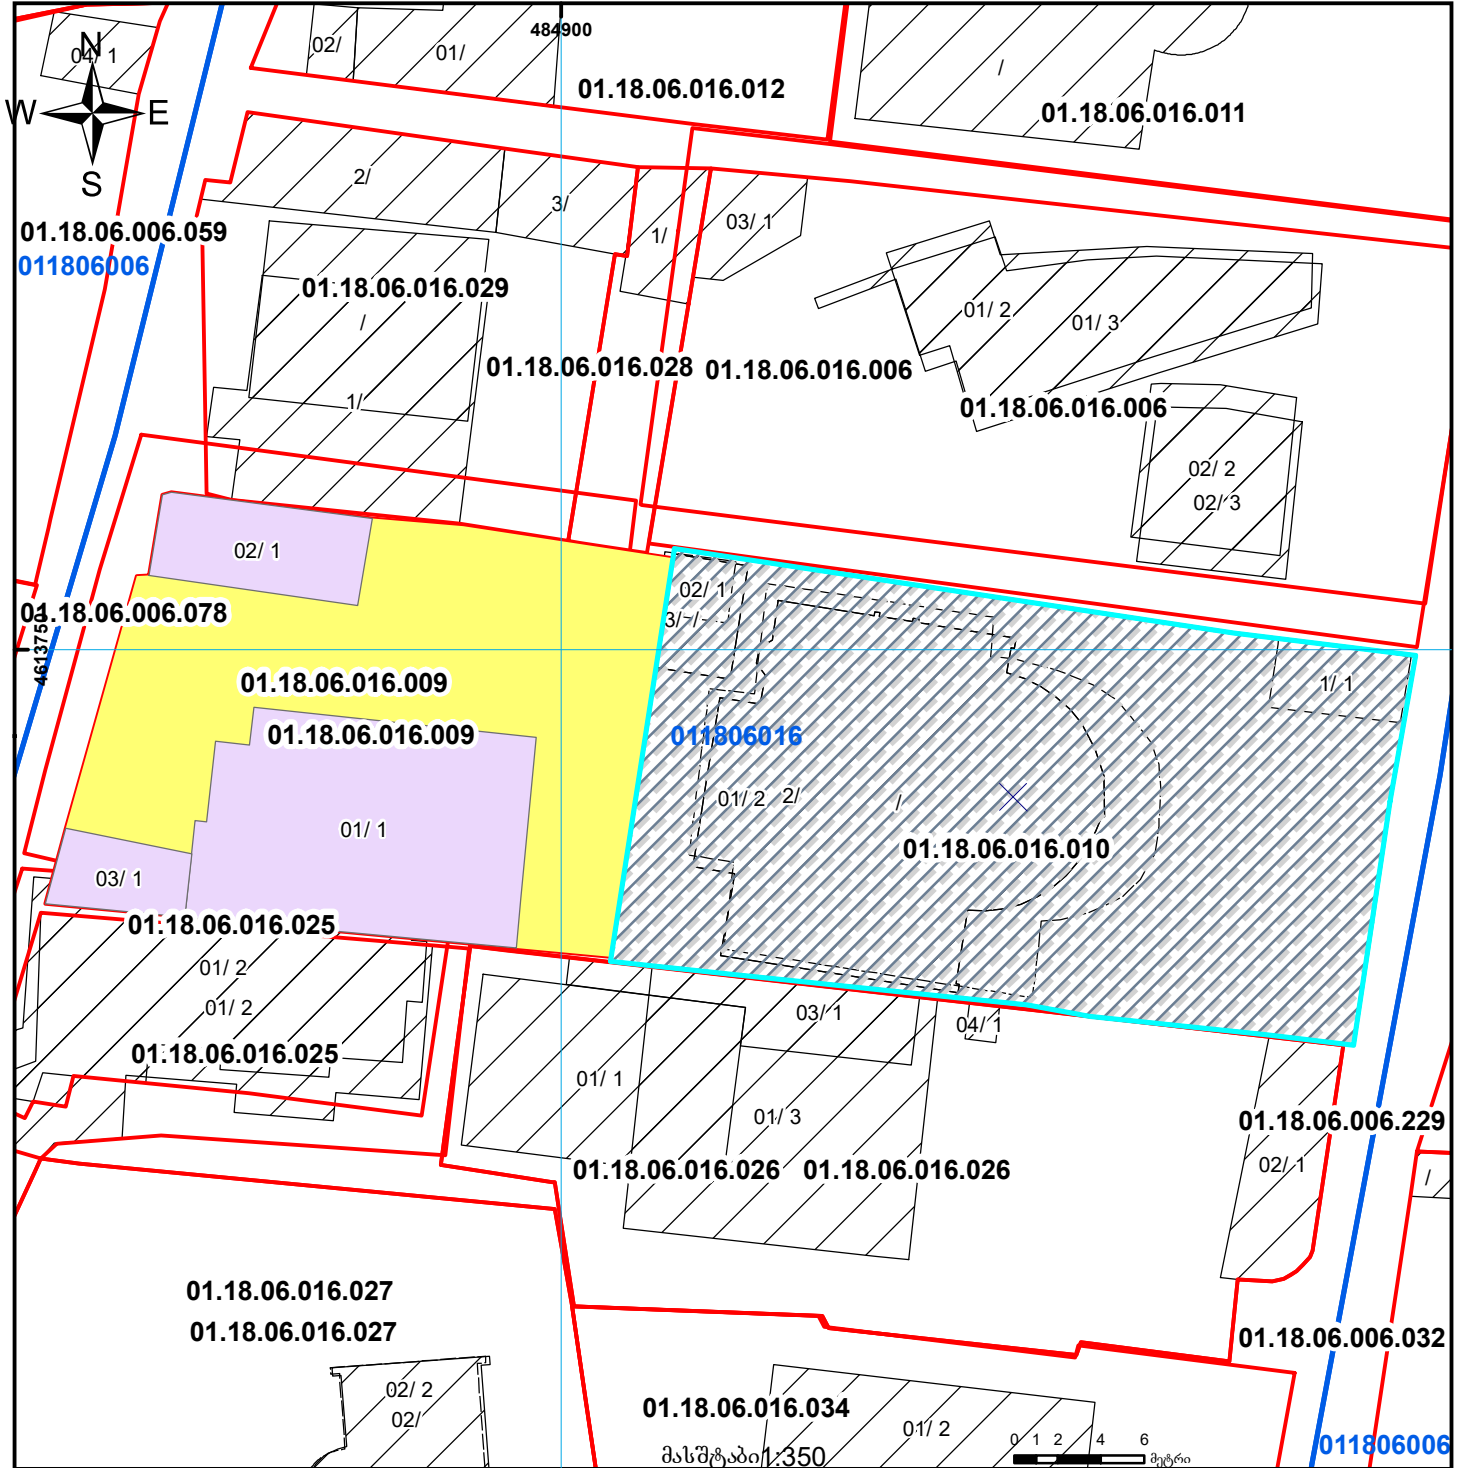

	შენიშვნა-ნაგებობა, პირობითი ნომერი/სართულიანობა		ვალდებულება		საზოგადოებრივი ნაგებობა	 (საერთაშორისო) სისტემის კოორდ.
	მიწის ნაკვეთის საკადასტრო საზღვარი		მშენებარე ნაგებობა		მიწისქვეშა ნაგებობა	