



საკადასტრო გეგმა

საჯარო რეესტრის ეროვნული
სააგენტო

საკადასტრო კოდი: **20.48.06.047**

განცხადების ნომერი: **882025562766**

მომზადების თარიღი: **22/05/2025**


ნაკვეთის დანიშნულება:

ფართობი:

სასოფლო-სამეურნეო

3537 კვ.მ (WGS 84 / UTM zone 38N)

3535 კვ.მ (WGS 84 / UTM zone 37N)

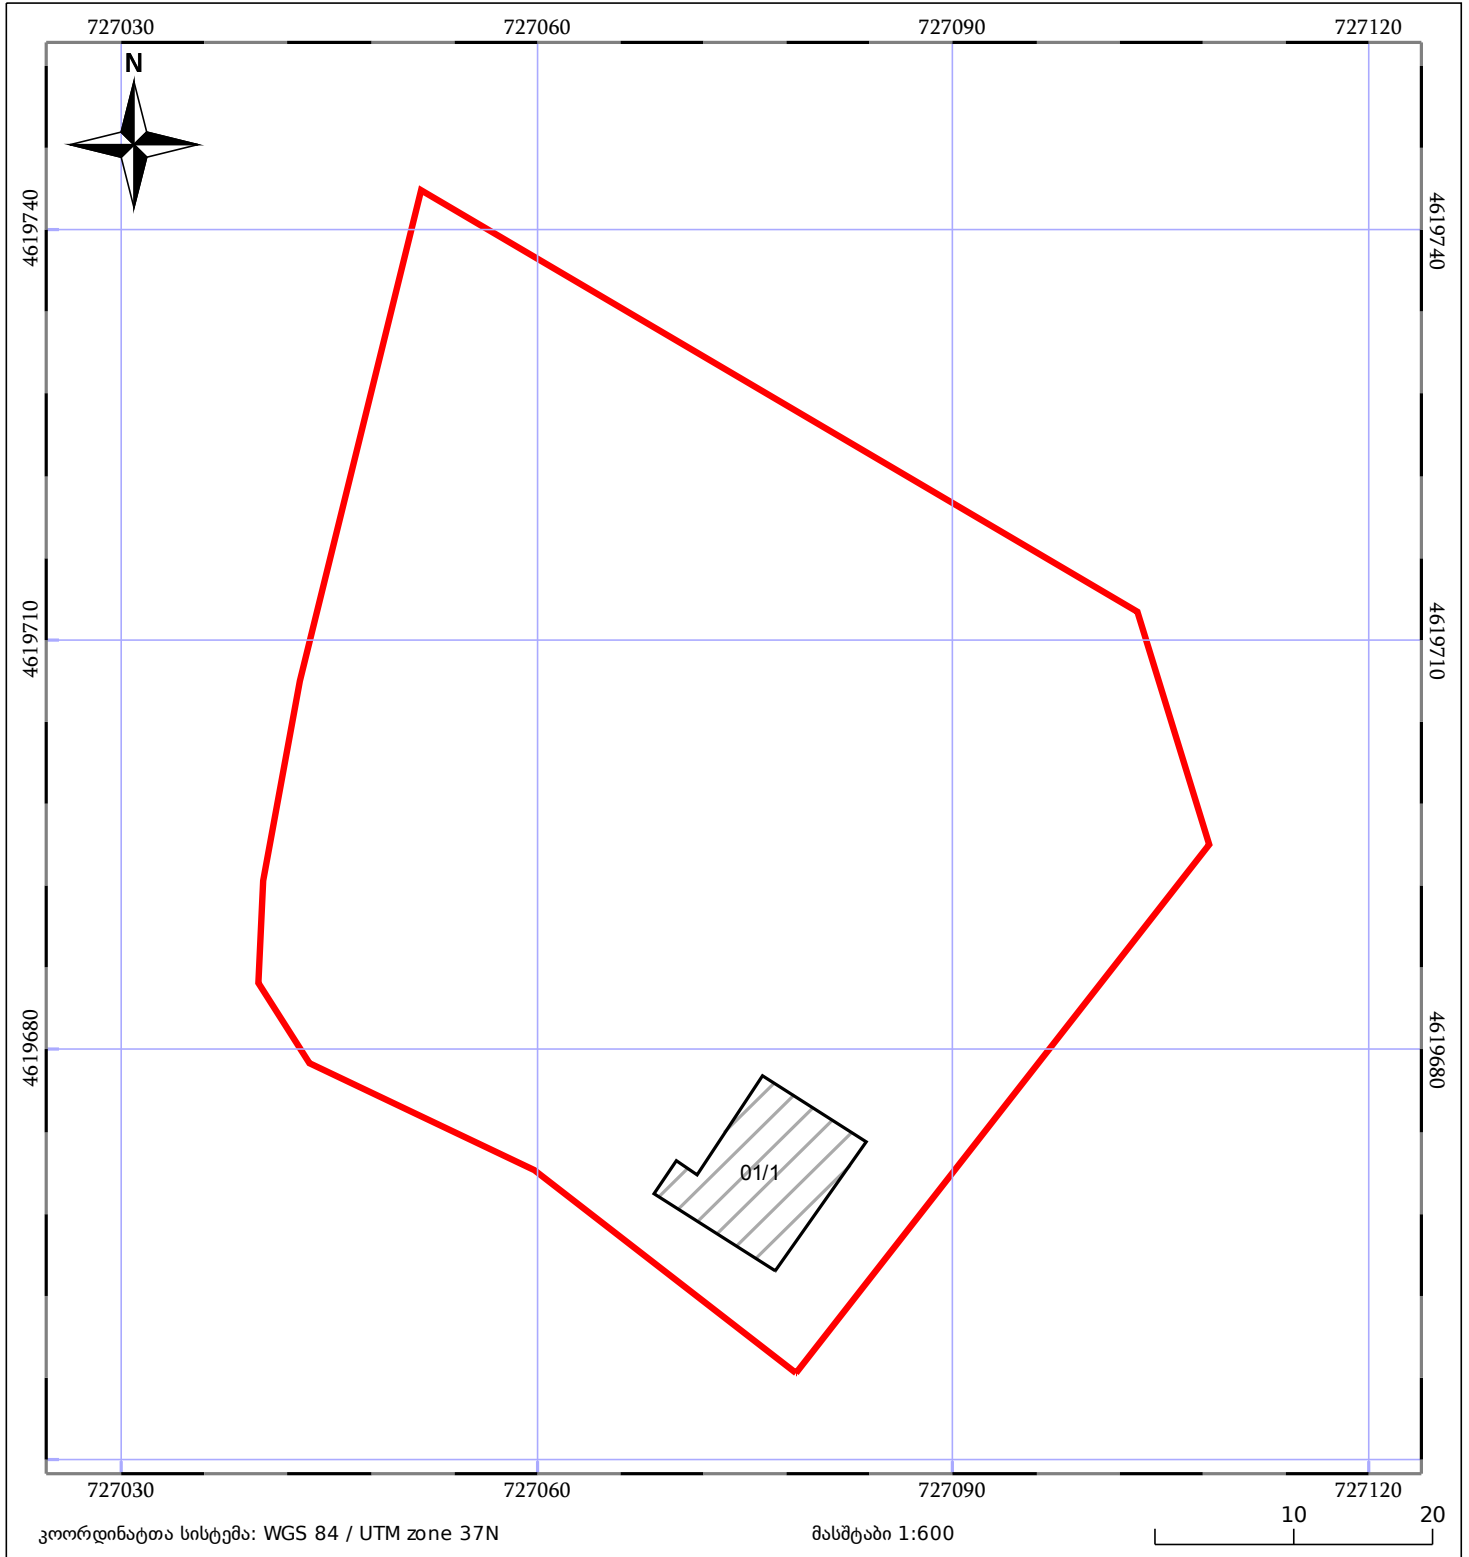

05/25	მშენებარე ნაგებობა		ნაკვეთის საკადასტრო საზღვარი	05/25	შენობა/ნაგებობა
	საზოგადოებრივი ნაგებობა		ტყის ფონდი		ვალდებულება