



საკადასტრო გეგმა

საქართველოს ეროვნული სააგენტო

საკადასტრო კოდი: **72.06.14.018.604**

ნაკვეთის დანიშნულება:


არასასოფლო-სამეურნეო

განცხადების ნომერი: **892025129479**

ფართობი:

550 კვ.მ (WGS 84 / UTM zone 38N)

მომზადების თარიღი: **29/09/2025**

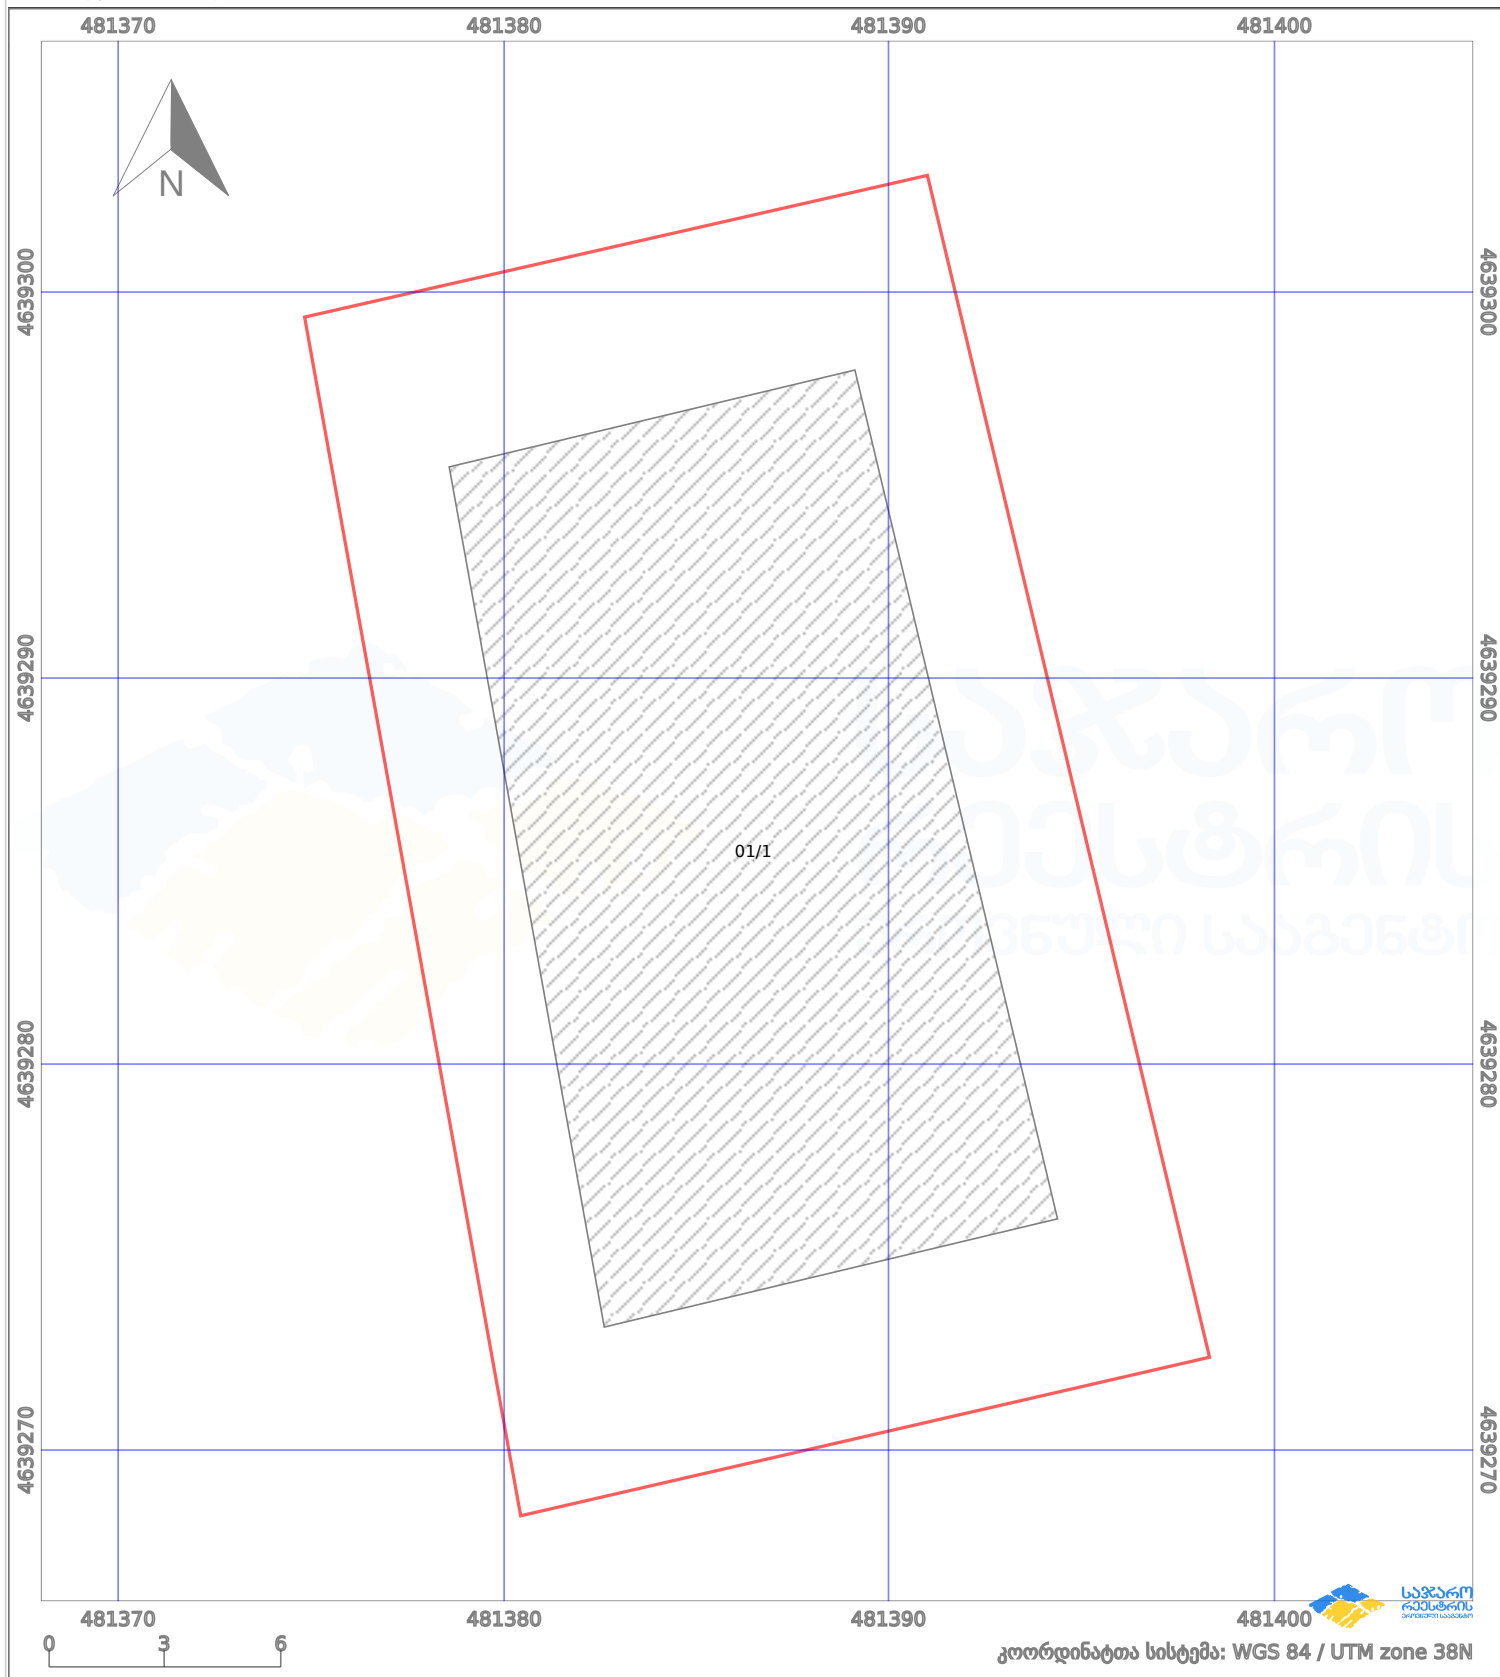

პირობითი აღნიშვნები:

	ნაკვეთის საზღვარი		მშენებარე ნაგებობა		02/4 აშენებული ნაგებობა		მინისქვეშა ნაგებობა
	საზღვარი ნაგებობა		ტყის ფონდი		ვალდებულება		ქარსაფარი ბოლი