




საჯარო რეესტრის
ეროვნული სააგენტო

საქართველოს იუსტიციის სამინისტრო
საჯარო რეესტრის ეროვნული სააგენტო

საკადასტრო გეგმა

მიწის ნაკვეთის საკადასტრო კოდი: 01.13.08.001.007
განცხადების რეგისტრაციის ნომერი: 172049-08
მიწის ნაკვეთის ფართობი: 14318 კვ.მ.
დანიშნულება: არასასოფლო-სამეურნეო
მომზადების თარიღი 15.07.08

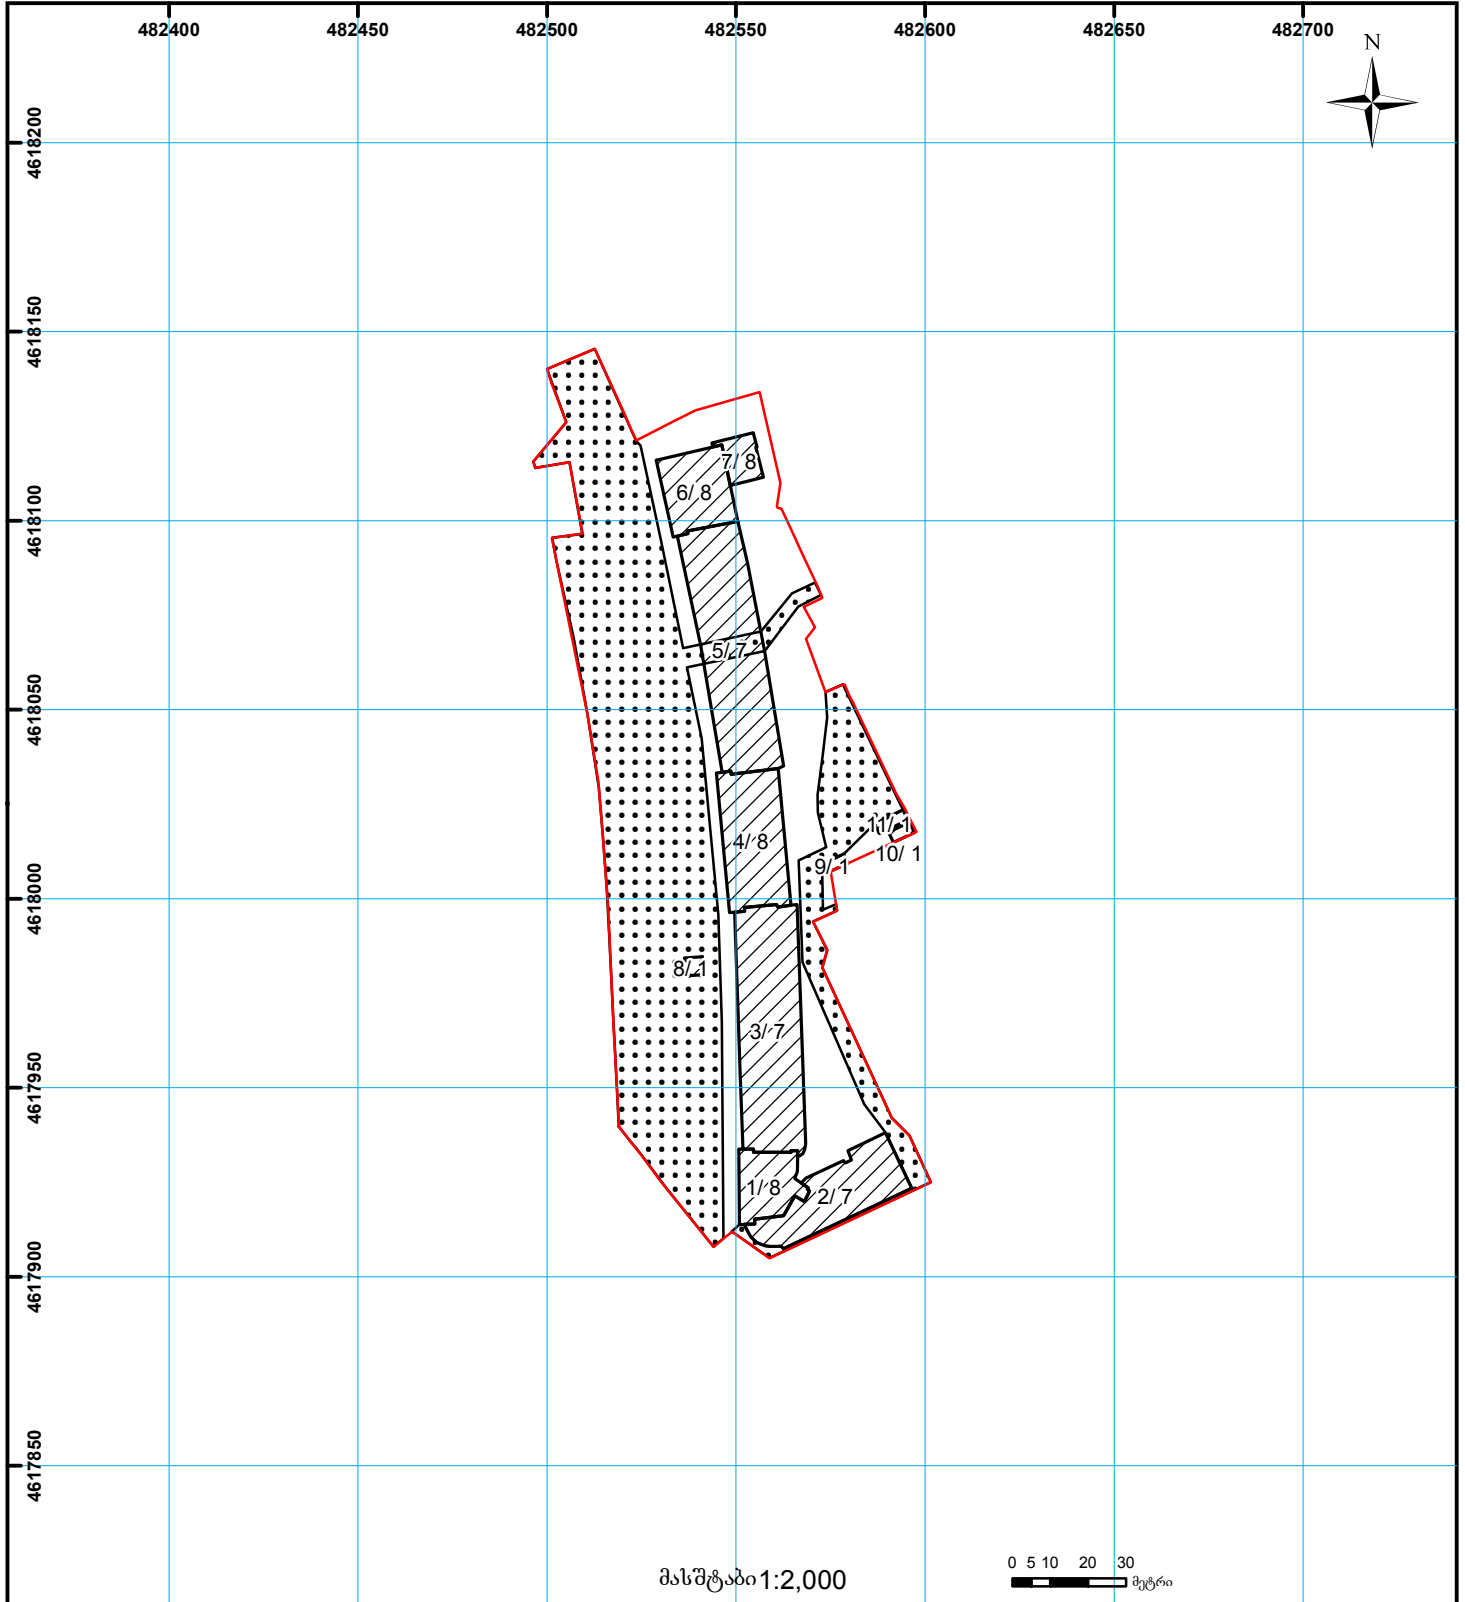

მასშტაბი 1:2,000

0 5 10 20 30 მეტრი

01/2	შენიშნული ნაკვეთი, პირობითი ნომერი/სართულიანობა		სერვიტუტი		ხაზობრივი ნაკვეთი
	მიწის ნაკვეთის საკადასტრო საზღვარი		შეზღუდული ნაკვეთი		

UTM (საერთაშორისო) სისტემის კოორდ.