


ნაკვეთი იცვლის ადგილმდებარეობას 1/3 მეტად

მიწის ნაკვეთის საკადასტრო კოდი: 72 02 33 239  
 ბანცხალების რეგისტრაციის ნომერი: 882020841165  
 მიწის ნაკვეთის ფართობი: 7384 კვ.მ.

მოგზაურობის თარიღი: 09.11.20

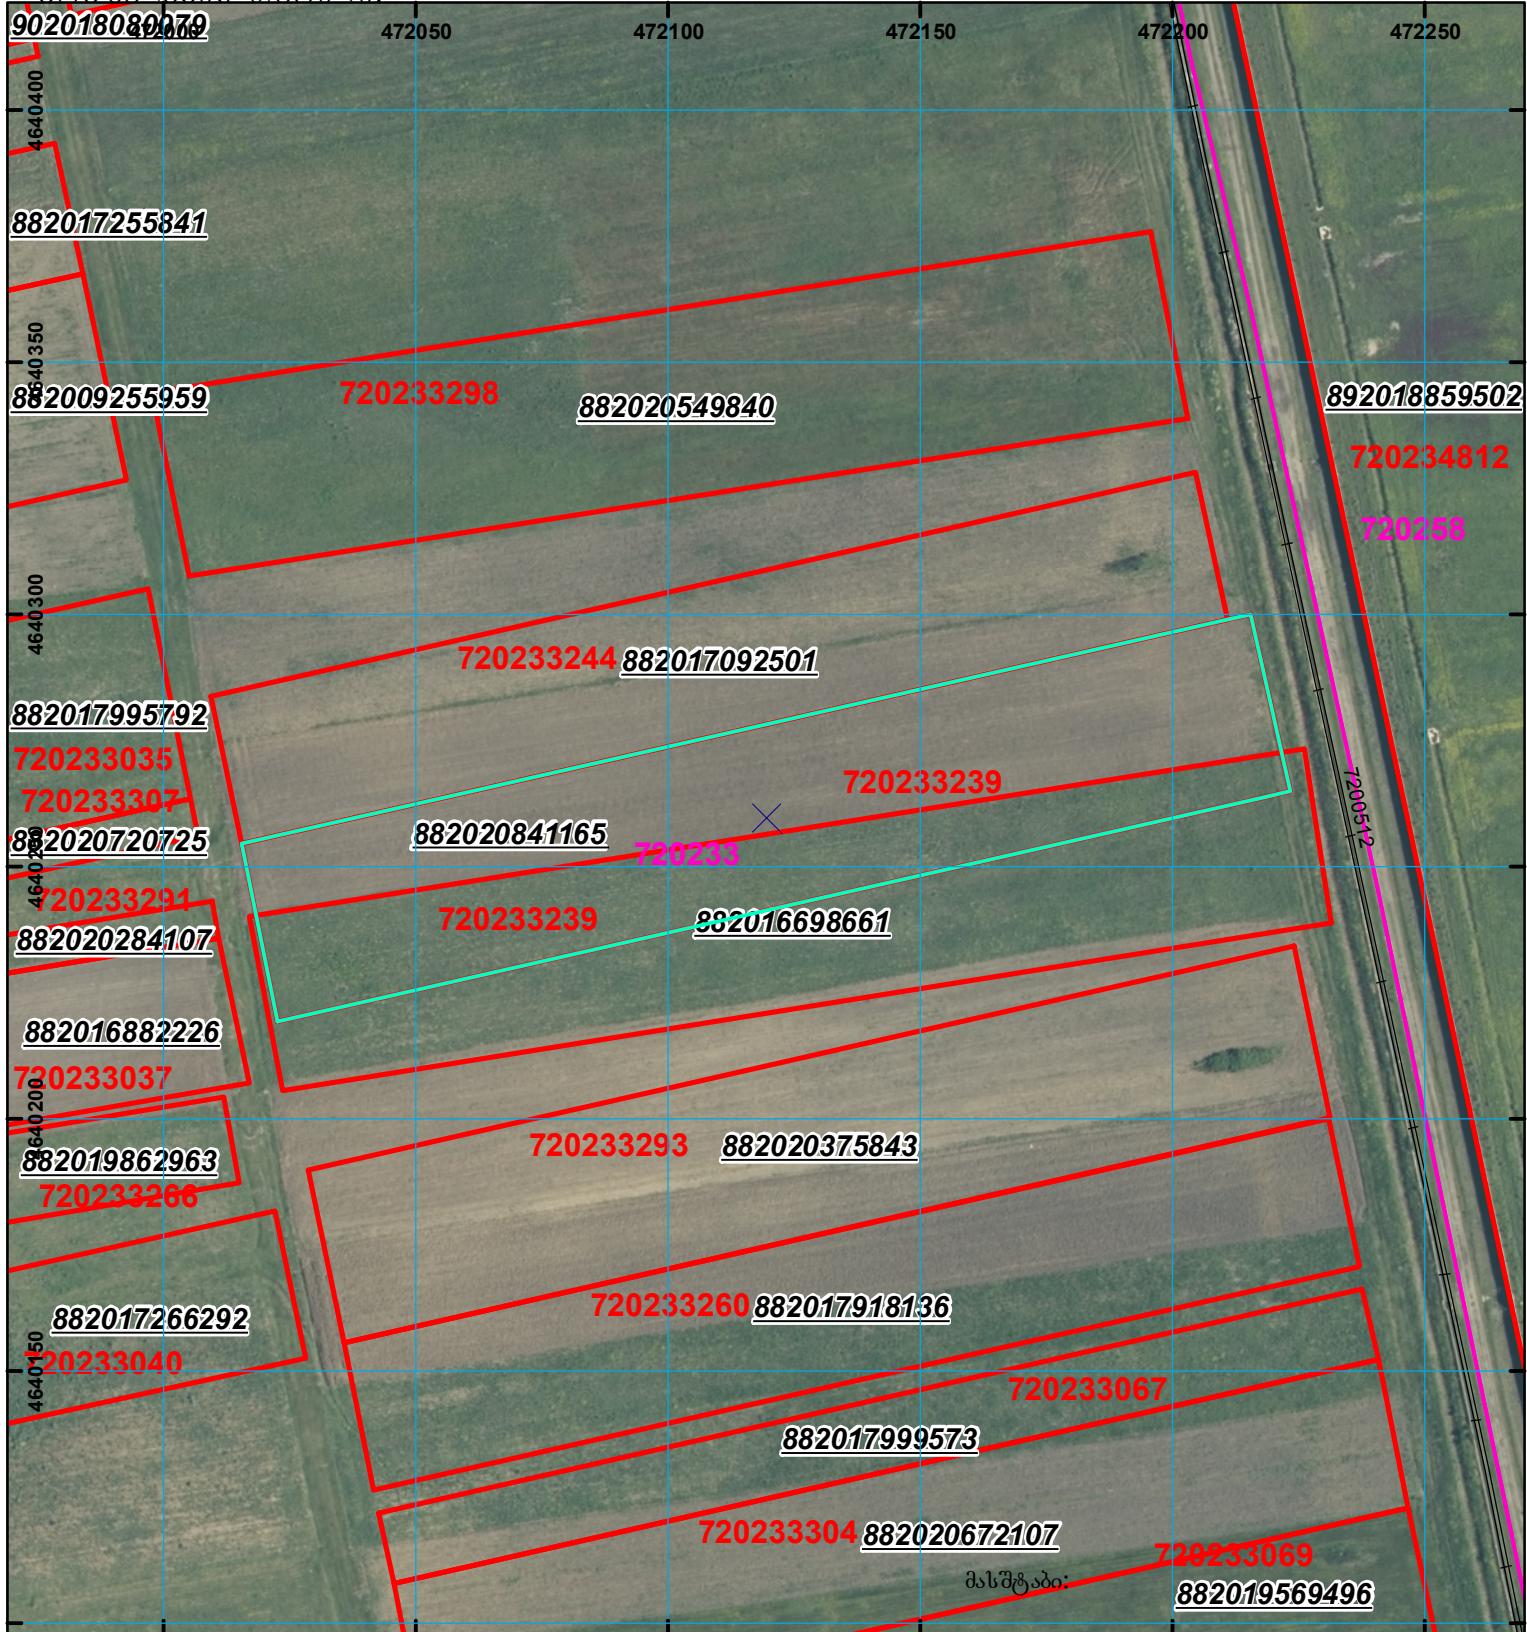

	შენიშვნა-ნაგებობა, პირობითი ნომერი/სართულიანობა		ვალდებულება		საზობრივი ნაგებობა	 000 000 UTM (საერთაშორისო) სისტემის კოორდ.
	მიწის ნაკვეთის საკადასტრო საზღვარი		შუენებარე ნაგებობა			