



საქართველოს
ეროვნული სააგენტო

საქართველოს იუსტიციის სამინისტრო
საჯარო რეგისტრის ეროვნული სააგენტო

საკადასტრო გეგმა


მიწის ნაკვეთის საკადასტრო კოდი: 01.11.17.006.279

განცხადების რეგისტრაციის ნომერი: 882013503340

მიწის ნაკვეთის ფართობი: 1053 კვ.მ.

დანიშნულება: სასოფლო-სამეურნეო

მოგზაურობის თარიღი 18.10.13

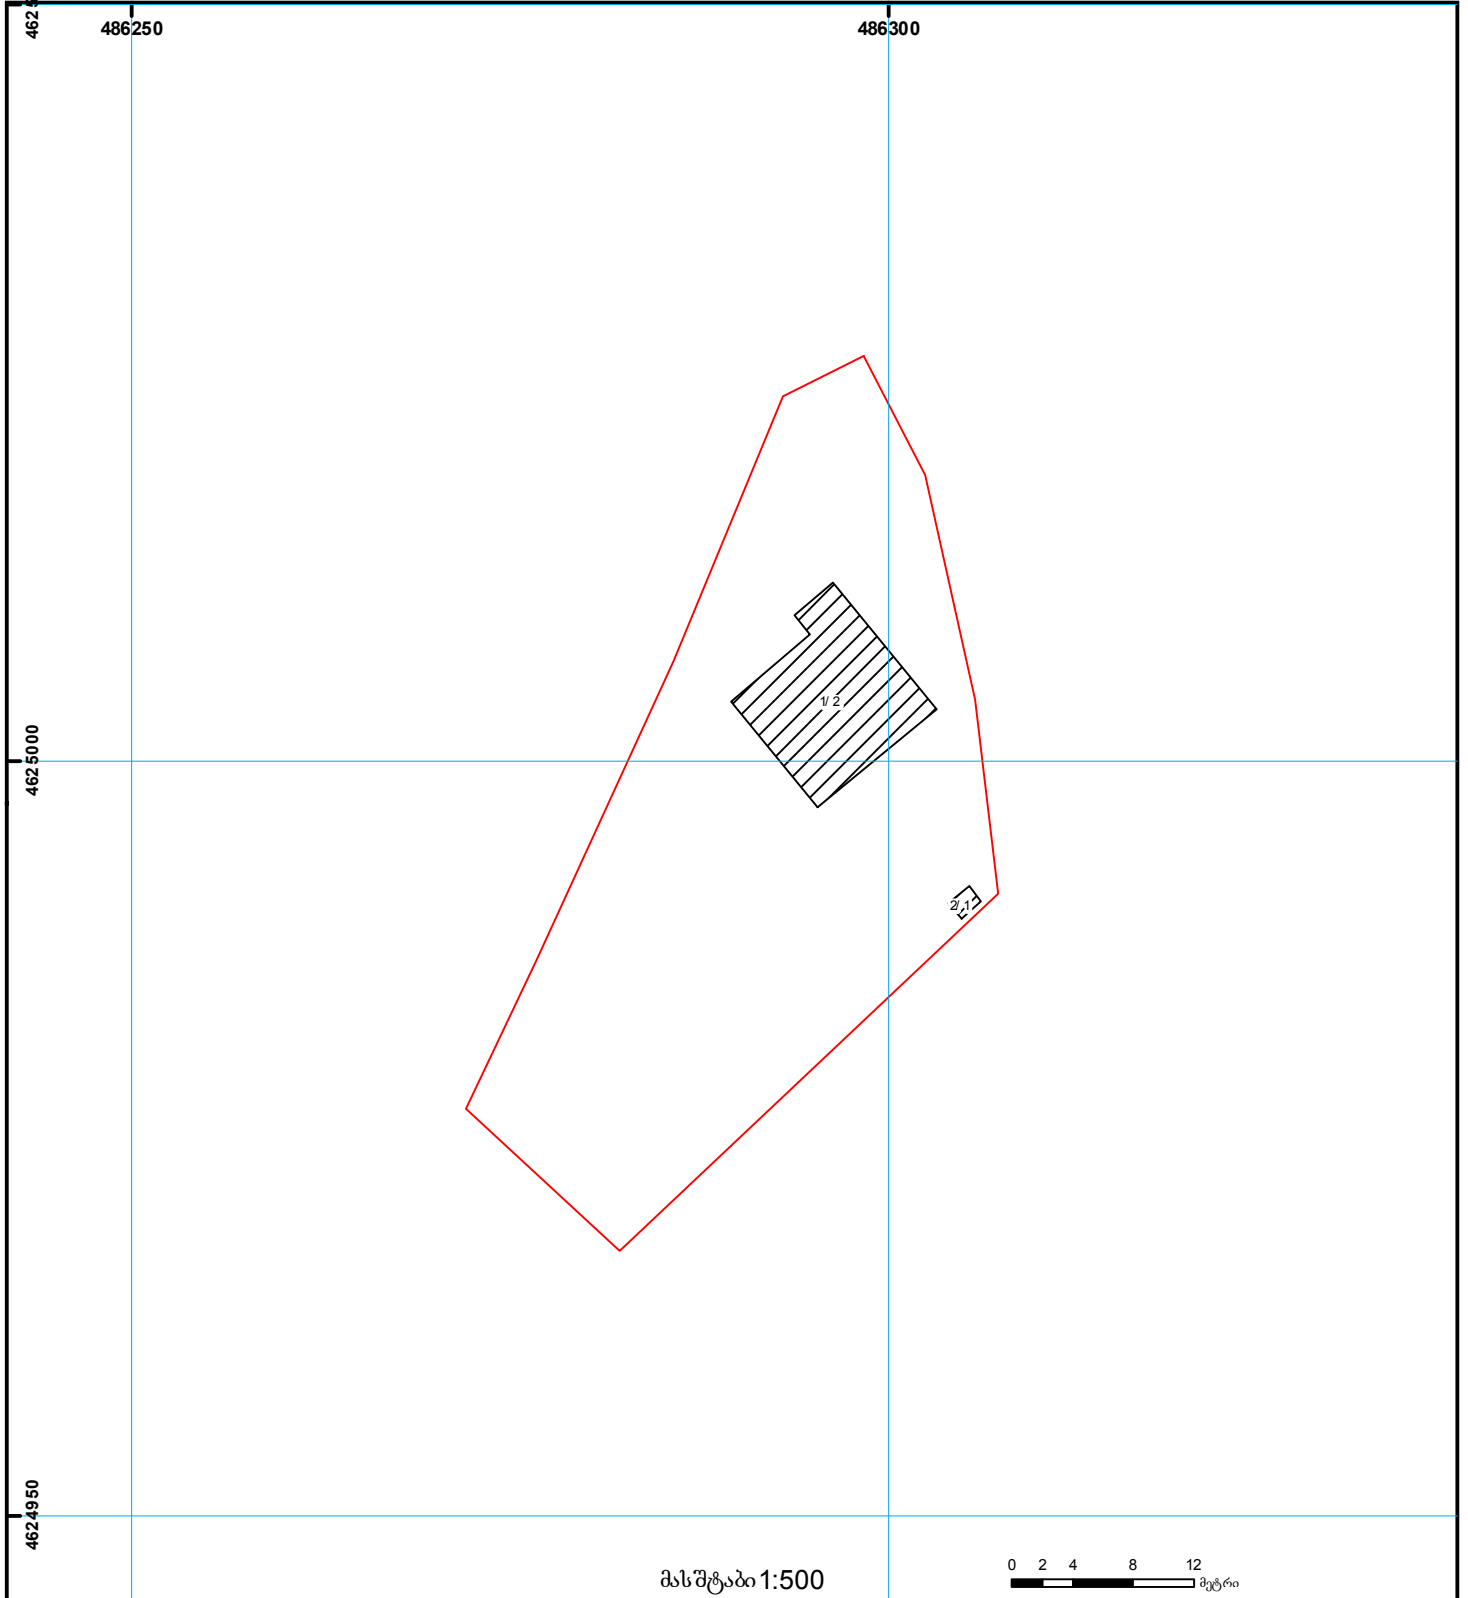

	შენიშვნა-ნაგებობა, პირობითი ნომერი/სართულიანობა		ვალდებულება		საზოგადოებრივი ნაგებობა
	მიწის ნაკვეთის საკადასტრო საზღვარი		მშენებარე ნაგებობა		მიწისქვეშა ნაგებობა

UTM
(საერთაშორისო)
სისტემის კოორდ.