



საქართველოს
ეროვნული სააგენტო

საქართველოს იუსტიციის სამინისტრო
საჯარო რეგისტრის ეროვნული სააგენტო
საკადასტრო გეგმა


მიწის ნაკვეთის საკადასტრო კოდი: 71 63 50 927

ბანცხალების რეგისტრაციის ნომერი: 882012946040

მიწის ნაკვეთის ფართობი: 1000 კვ.მ
ღანიშნულება: სასოფლო-სამეურნეო

კატეგორია:

გეგმვა-დამსრულები: 29.09.2012

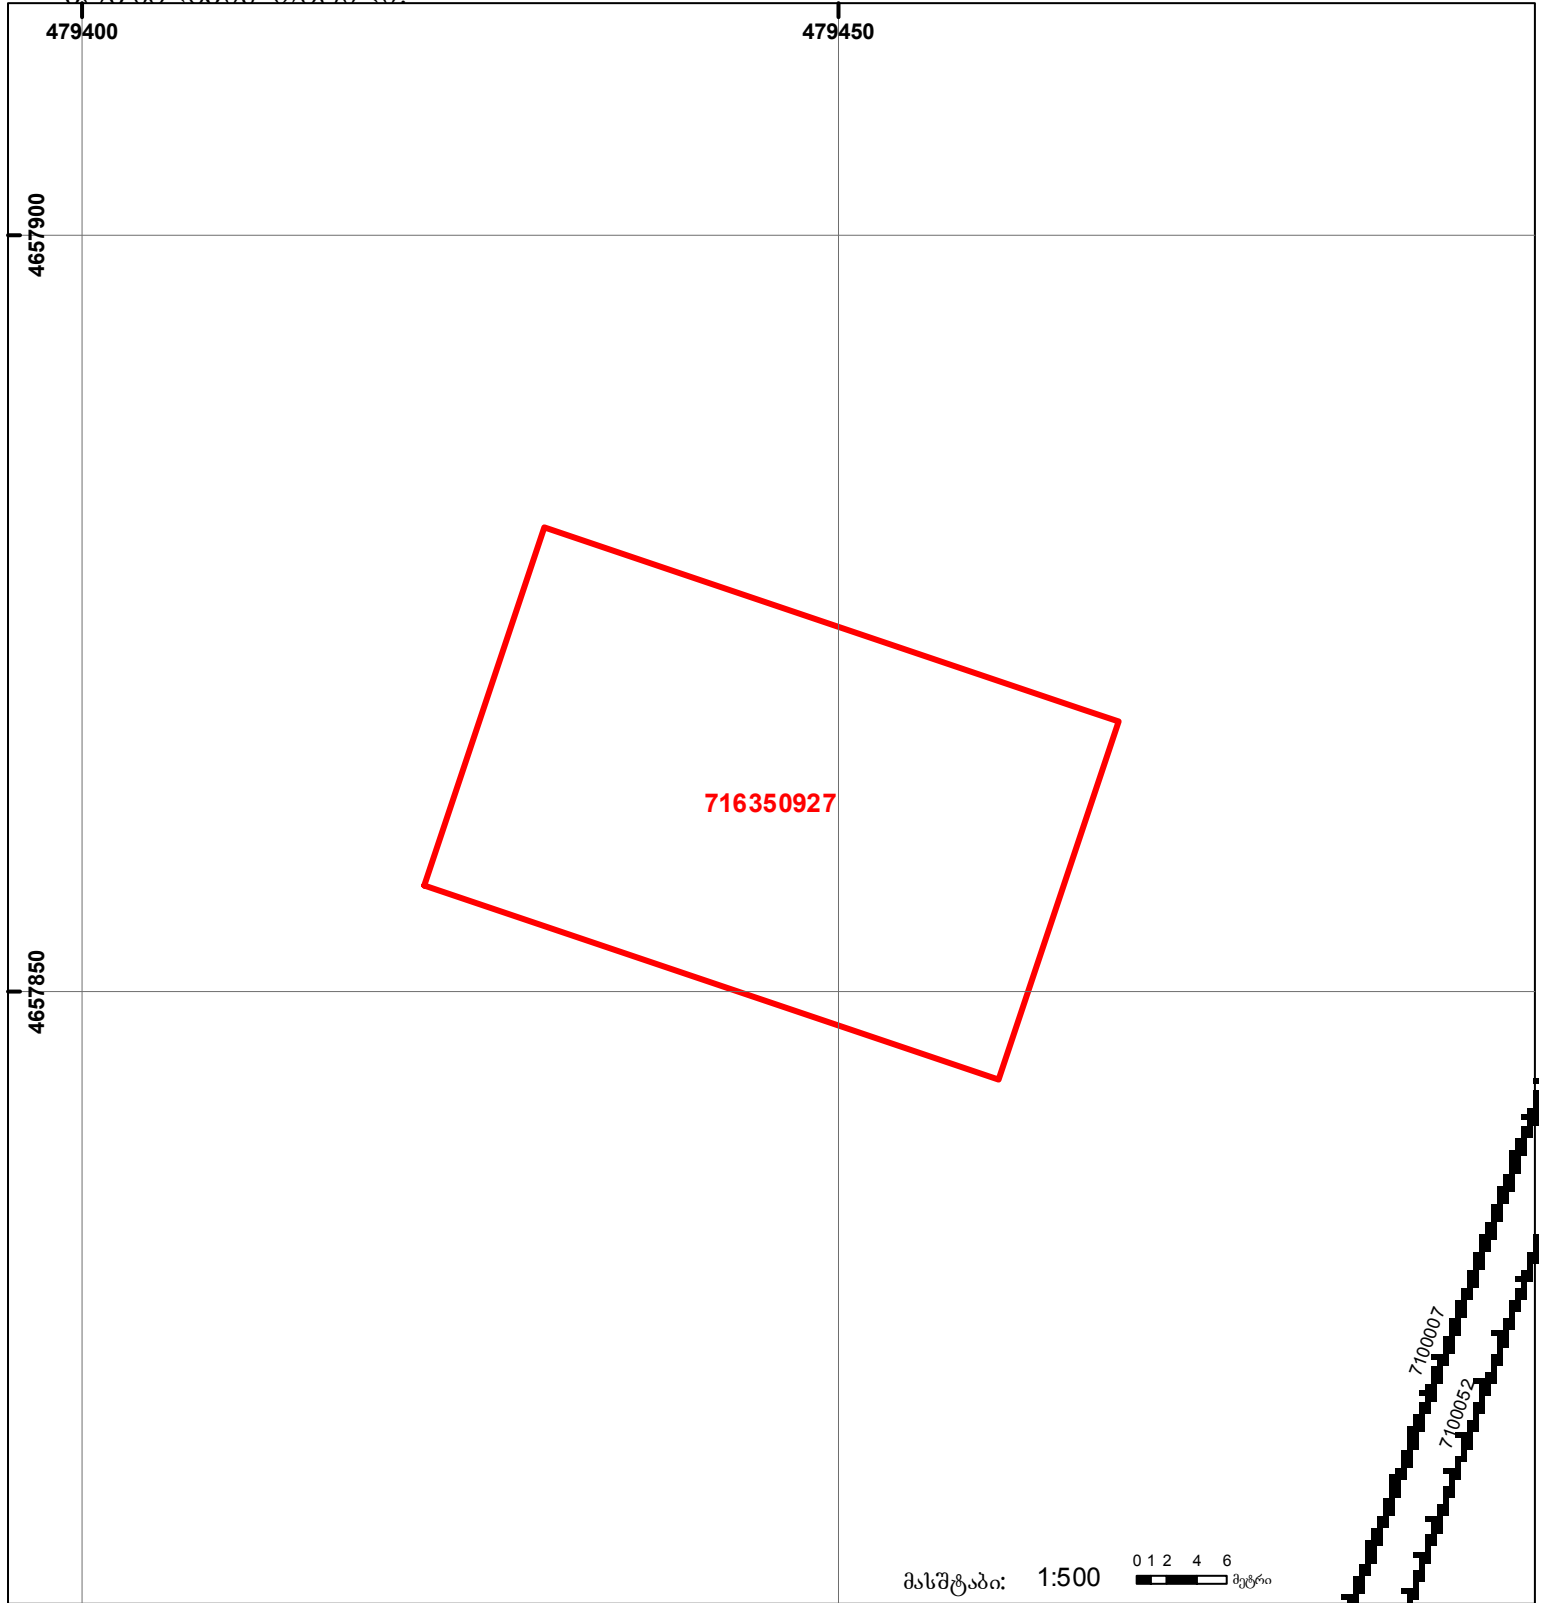

მასშტაბი: 1:500 0 1 2 4 6 მეტრი



შენიშნა-ნაგებობა,
პირობითი ნომერი/სართულიანობა



ვად დებულება



ხაზობრივი ნაგებობა



მიწის ნაკვეთის საკადასტრო საზღვარი



მშენებარე ნაგებობა

00°0' 0.00'
UTM (საერთაშორისო)
სისტემის კოორდ.