


მიწის ნაკვეთის საკადასტრო კოდი: 41 05 38 091  
 განცხადების რეგისტრაციის ნომერი: 882020530162  
 მიწის ნაკვეთის ფართობი: 1998 კვ.მ.  
 მომზადების თარიღი: 07.09.20

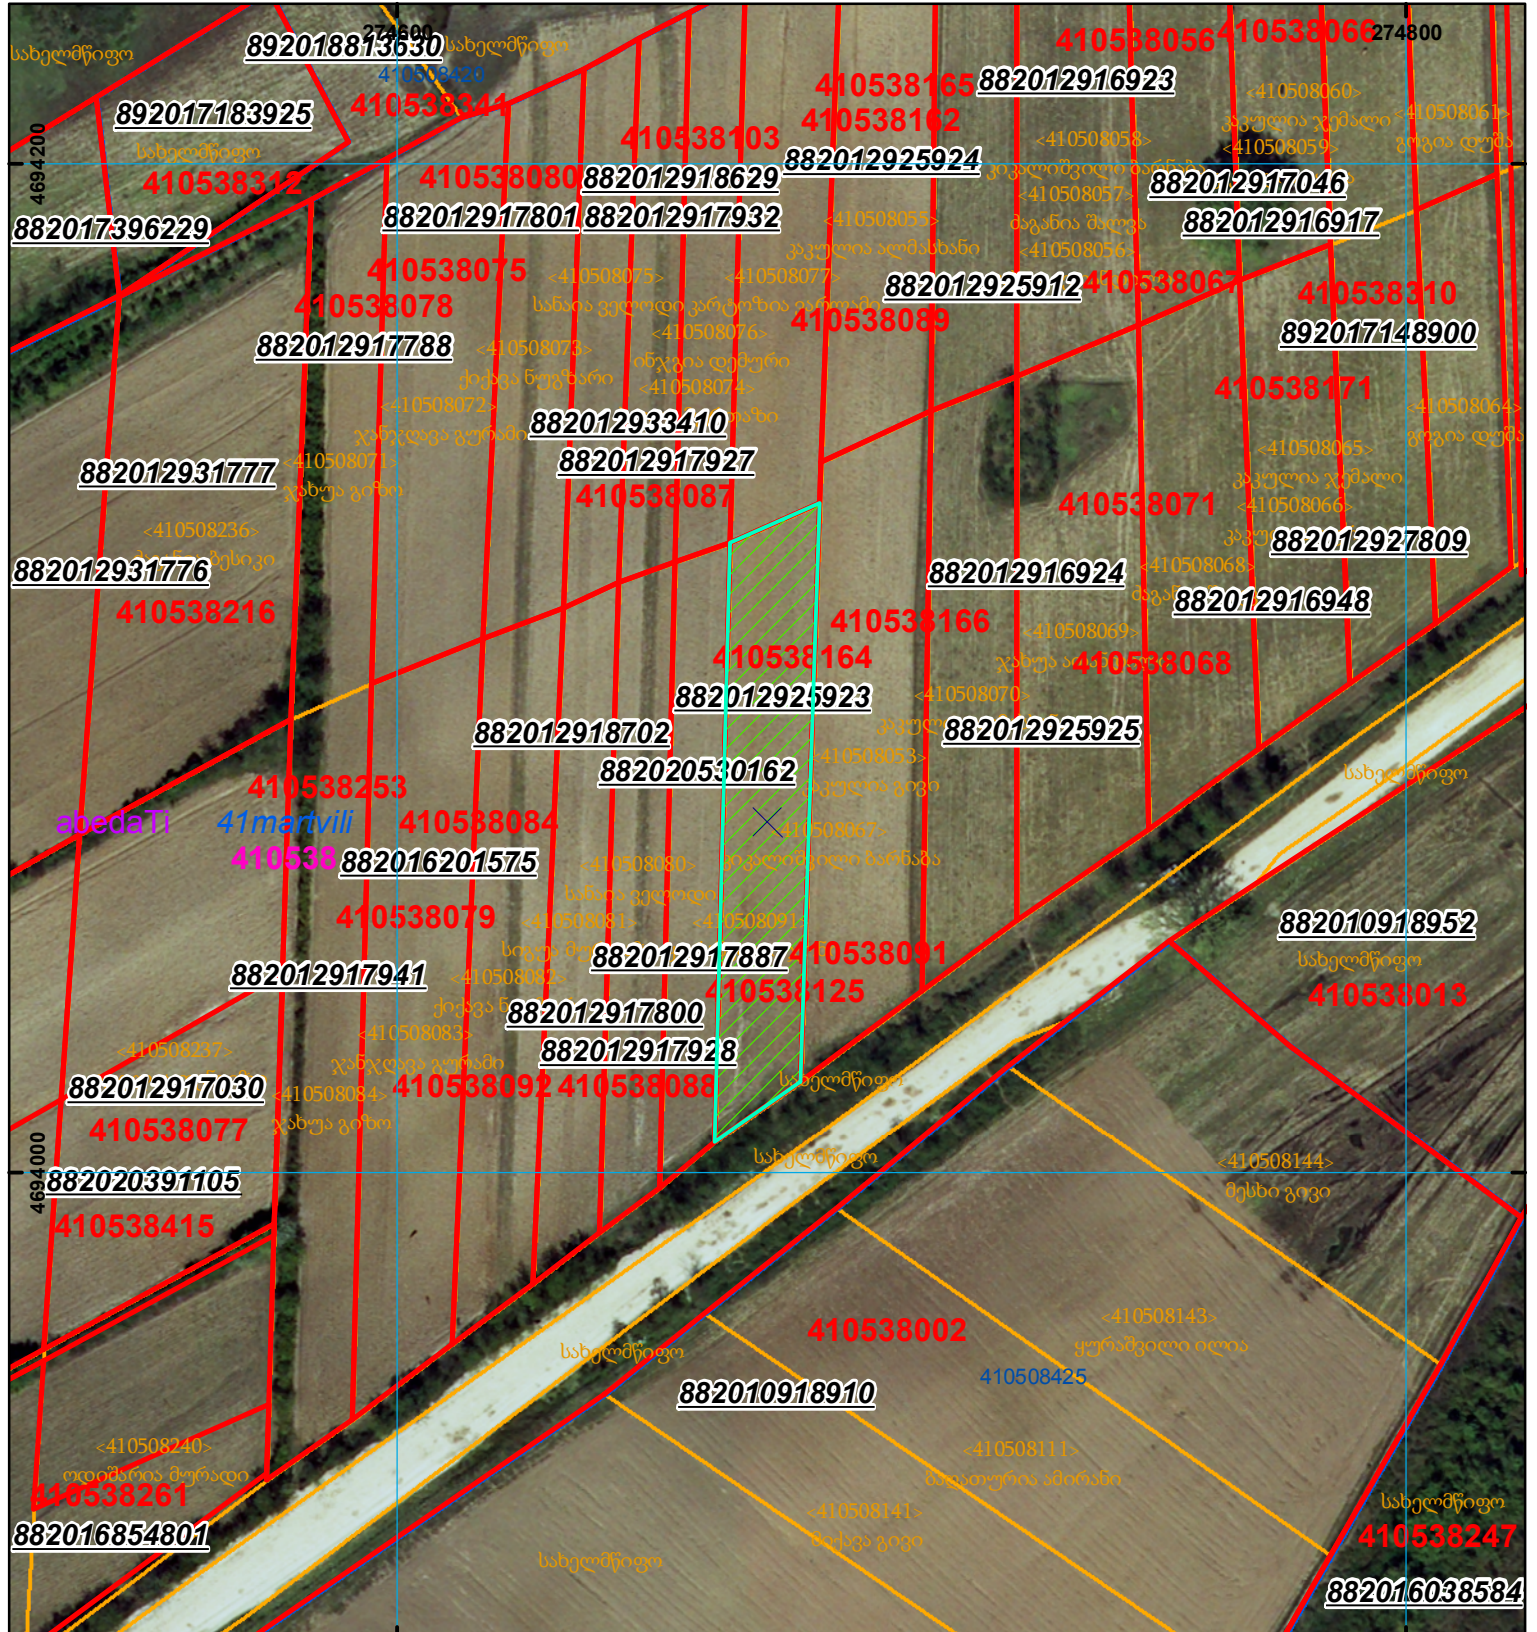

	შენიშვნა-ნაგებობა, პირობითი ნომერი/სართულიანობა		ვალდებულება		სახლობრივი ნაგებობა
	მიწის ნაკვეთის საკადასტრო საზღვარი		შუენებარე ნაგებობა		

0000 (საერთაშორისო) სისტემის კოორდ. UTM