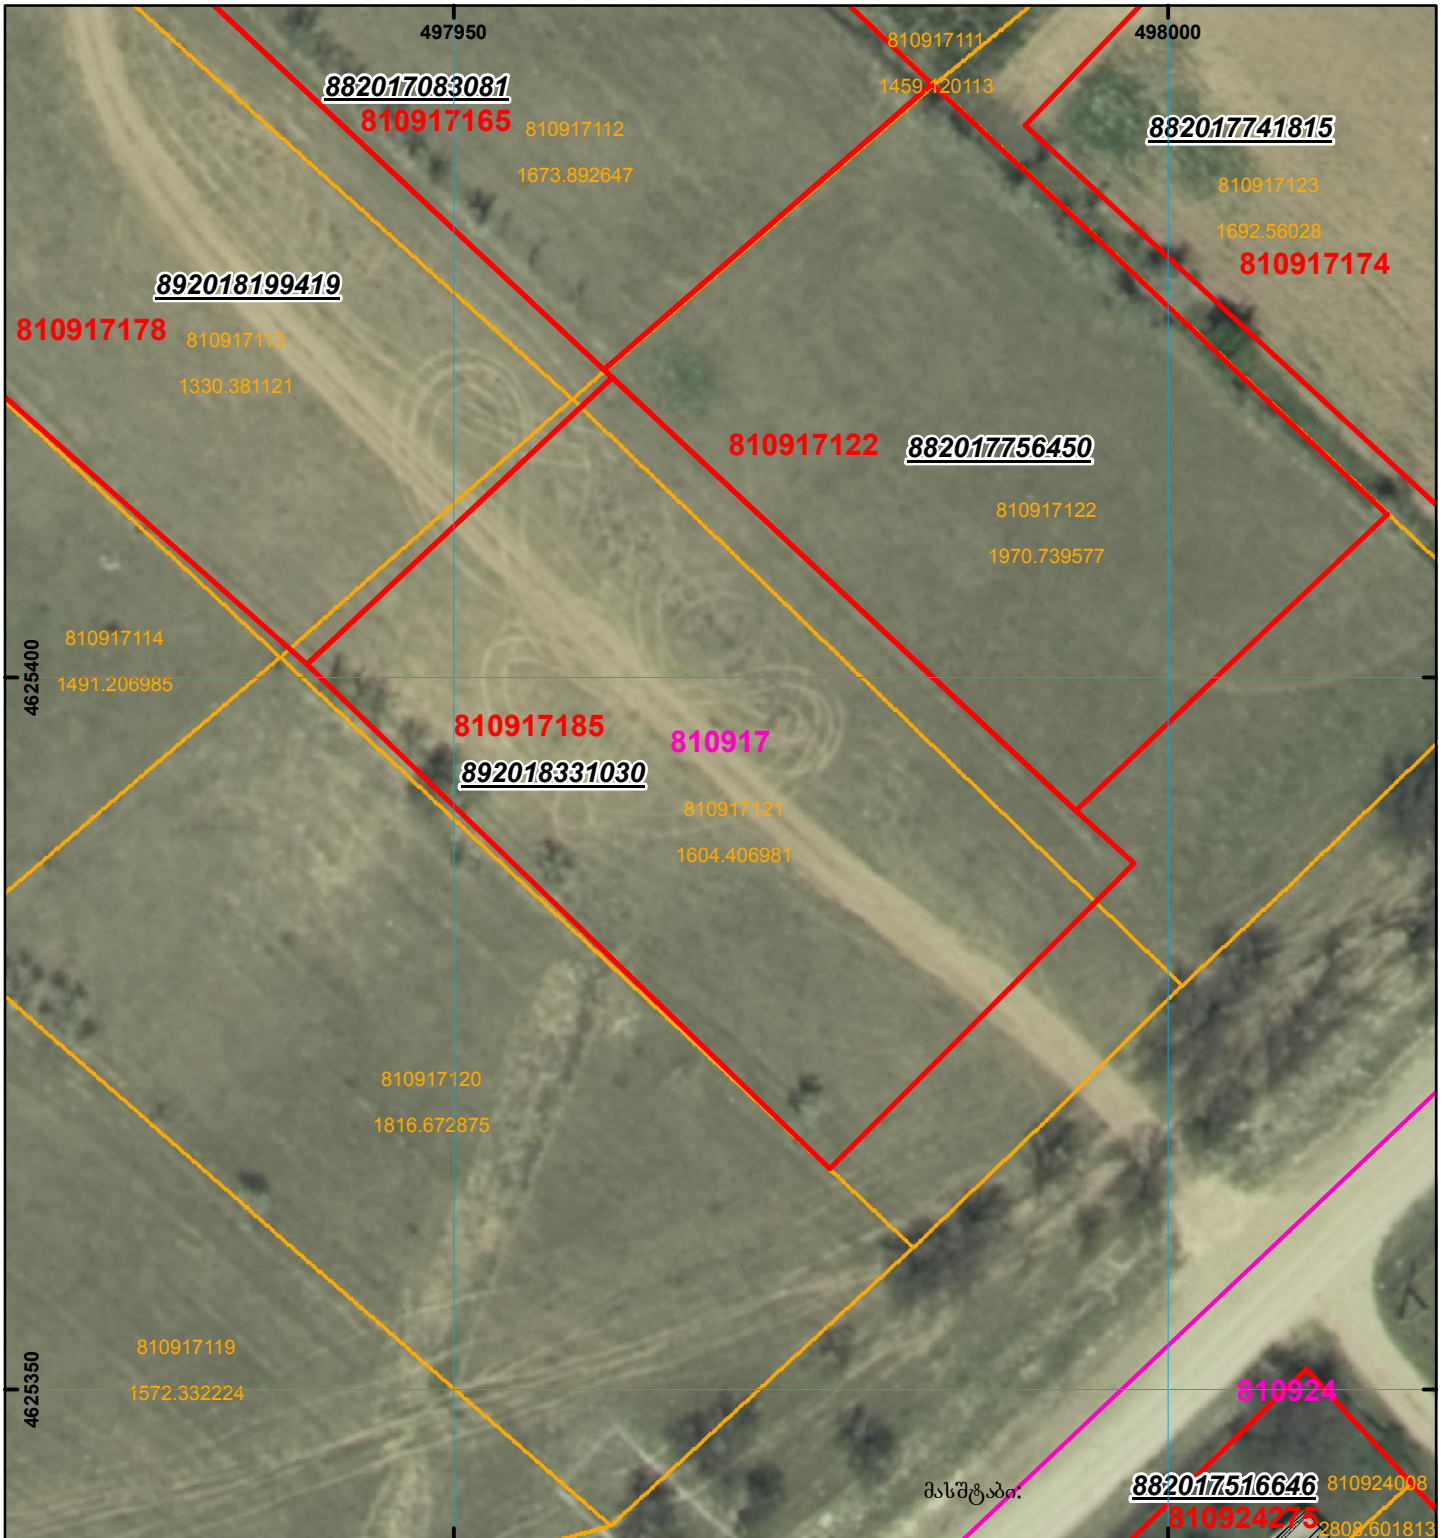
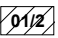

 




მიწის ნაკვეთის საკადასტრო კოდი: 81 09 17 185
 ბანცხალების რეგისტრაციის ნომერი: 892018331030
 მიწის ნაკვეთის ფართობი: 1500 კვ.მ.
 მომზადების თარიღი: 23.04.18



	შენიშნა-ნაგებობა, პირობითი ნომერი/სართულიანობა		ვალდებულება		სახობრივი ნაგებობა
	მიწის ნაკვეთის საკადასტრო საზღვარი		შუენებარე ნაგებობა		