



# საკადასტრო გეგმა

საჯარო რეესტრის ეროვნული  
სააგენტო

საკადასტრო კოდი: **26.28.12.639**

ნაკვეთის დანიშნულება:

სასოფლო-სამეურნეო


განცხადების ნომერი: **882016115790**

ფართობი:

503 კვ.მ (WGS 84 / UTM zone 38N)

503 კვ.მ (WGS 84 / UTM zone 37N)

მომზადების თარიღი: **02/03/2016**

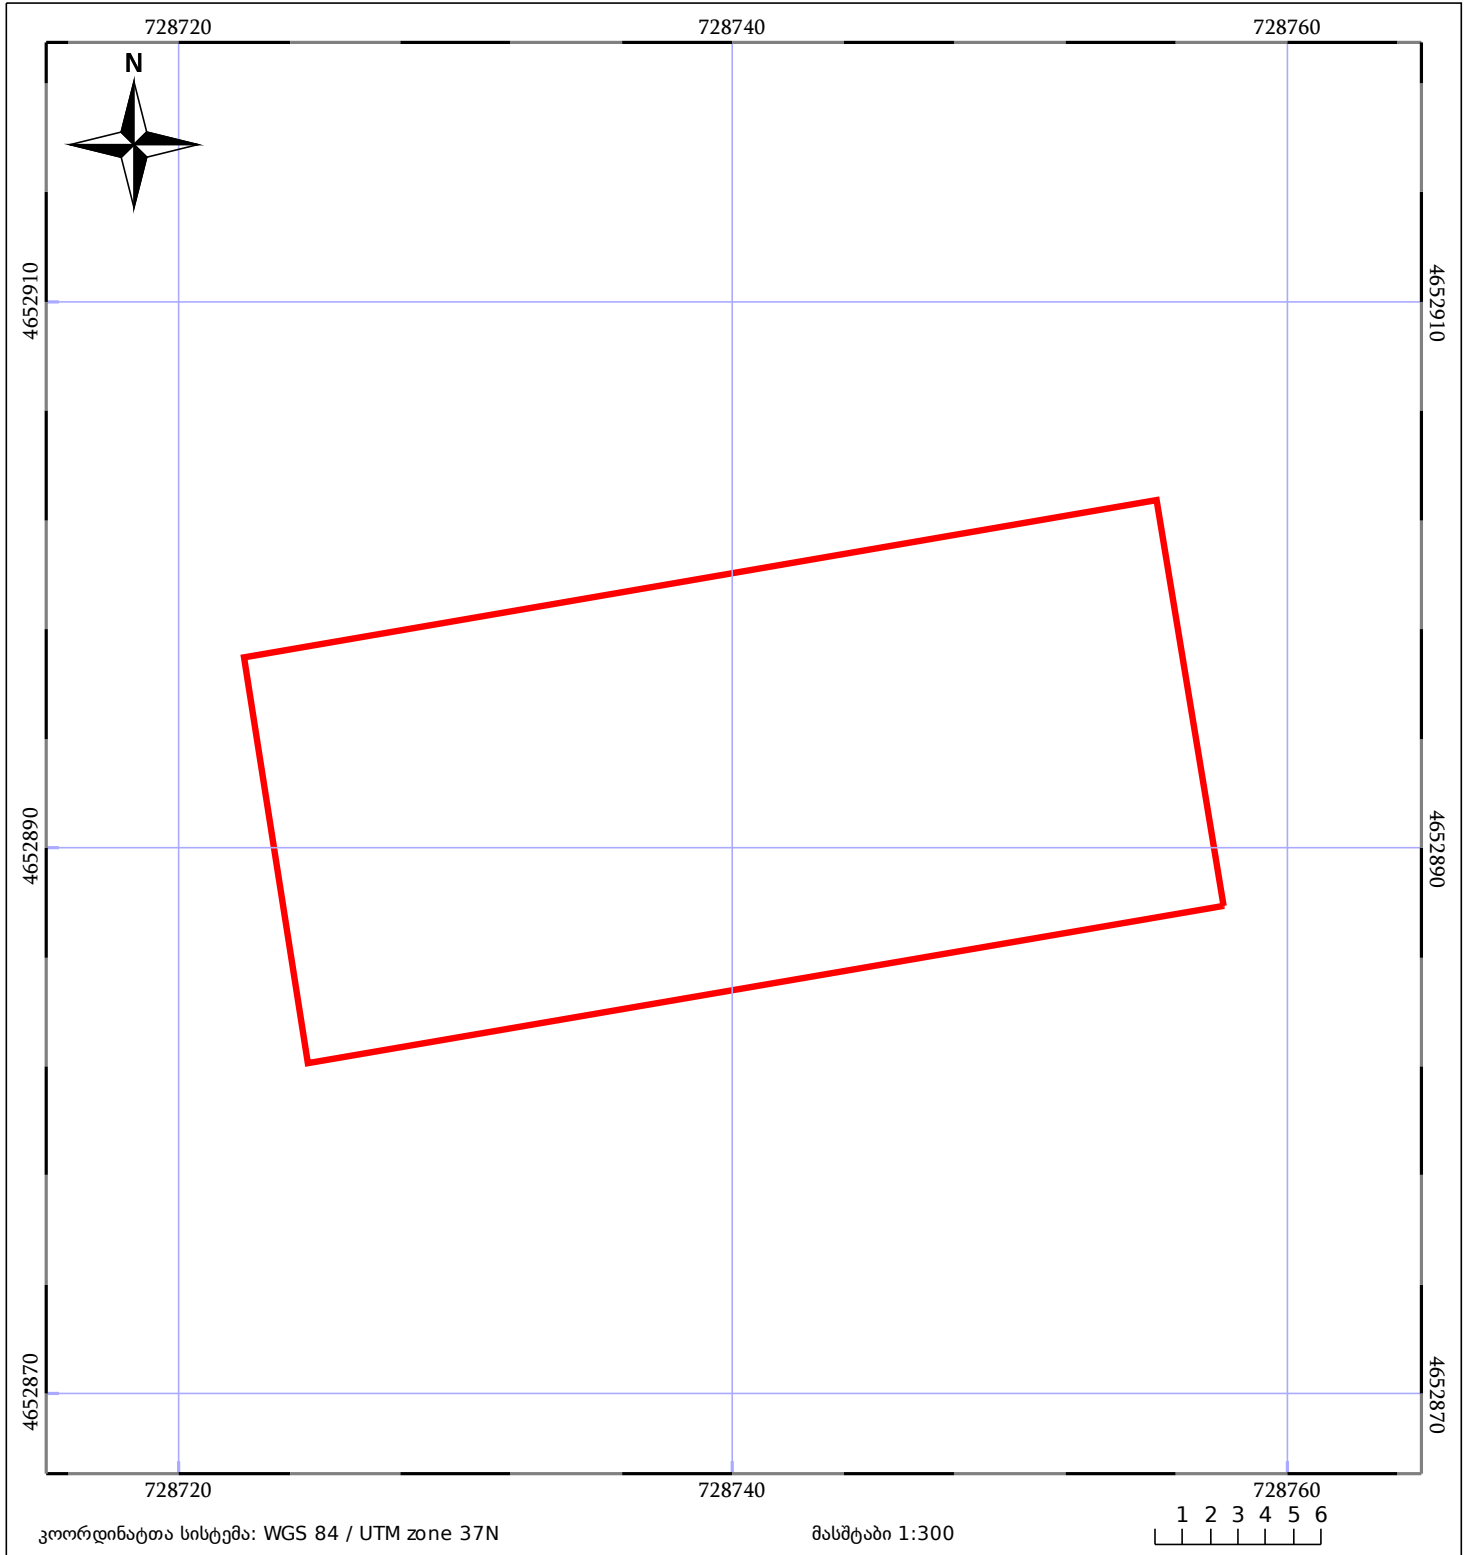

|                              |                    |             |
|------------------------------|--------------------|-------------|
| ნაკვეთის საკადასტრო საზღვარი | ხაზობრივი ნაგებობა | ტყის ფონდი  |
| შენობა/ნაგებობა              | მშენებარე ნაგებობა | ვალდებულება |