




მიწის ნაკვეთის საკადასტრო კოდი: 721204052  
 ბანცხალების რეგისტრაციის ნომერი: 882024088120  
 მიწის ნაკვეთის ფართობი: 569 კვ.მ.  
 დანიშნულება:  
 მომხალეების თარიღი: 25.01.24

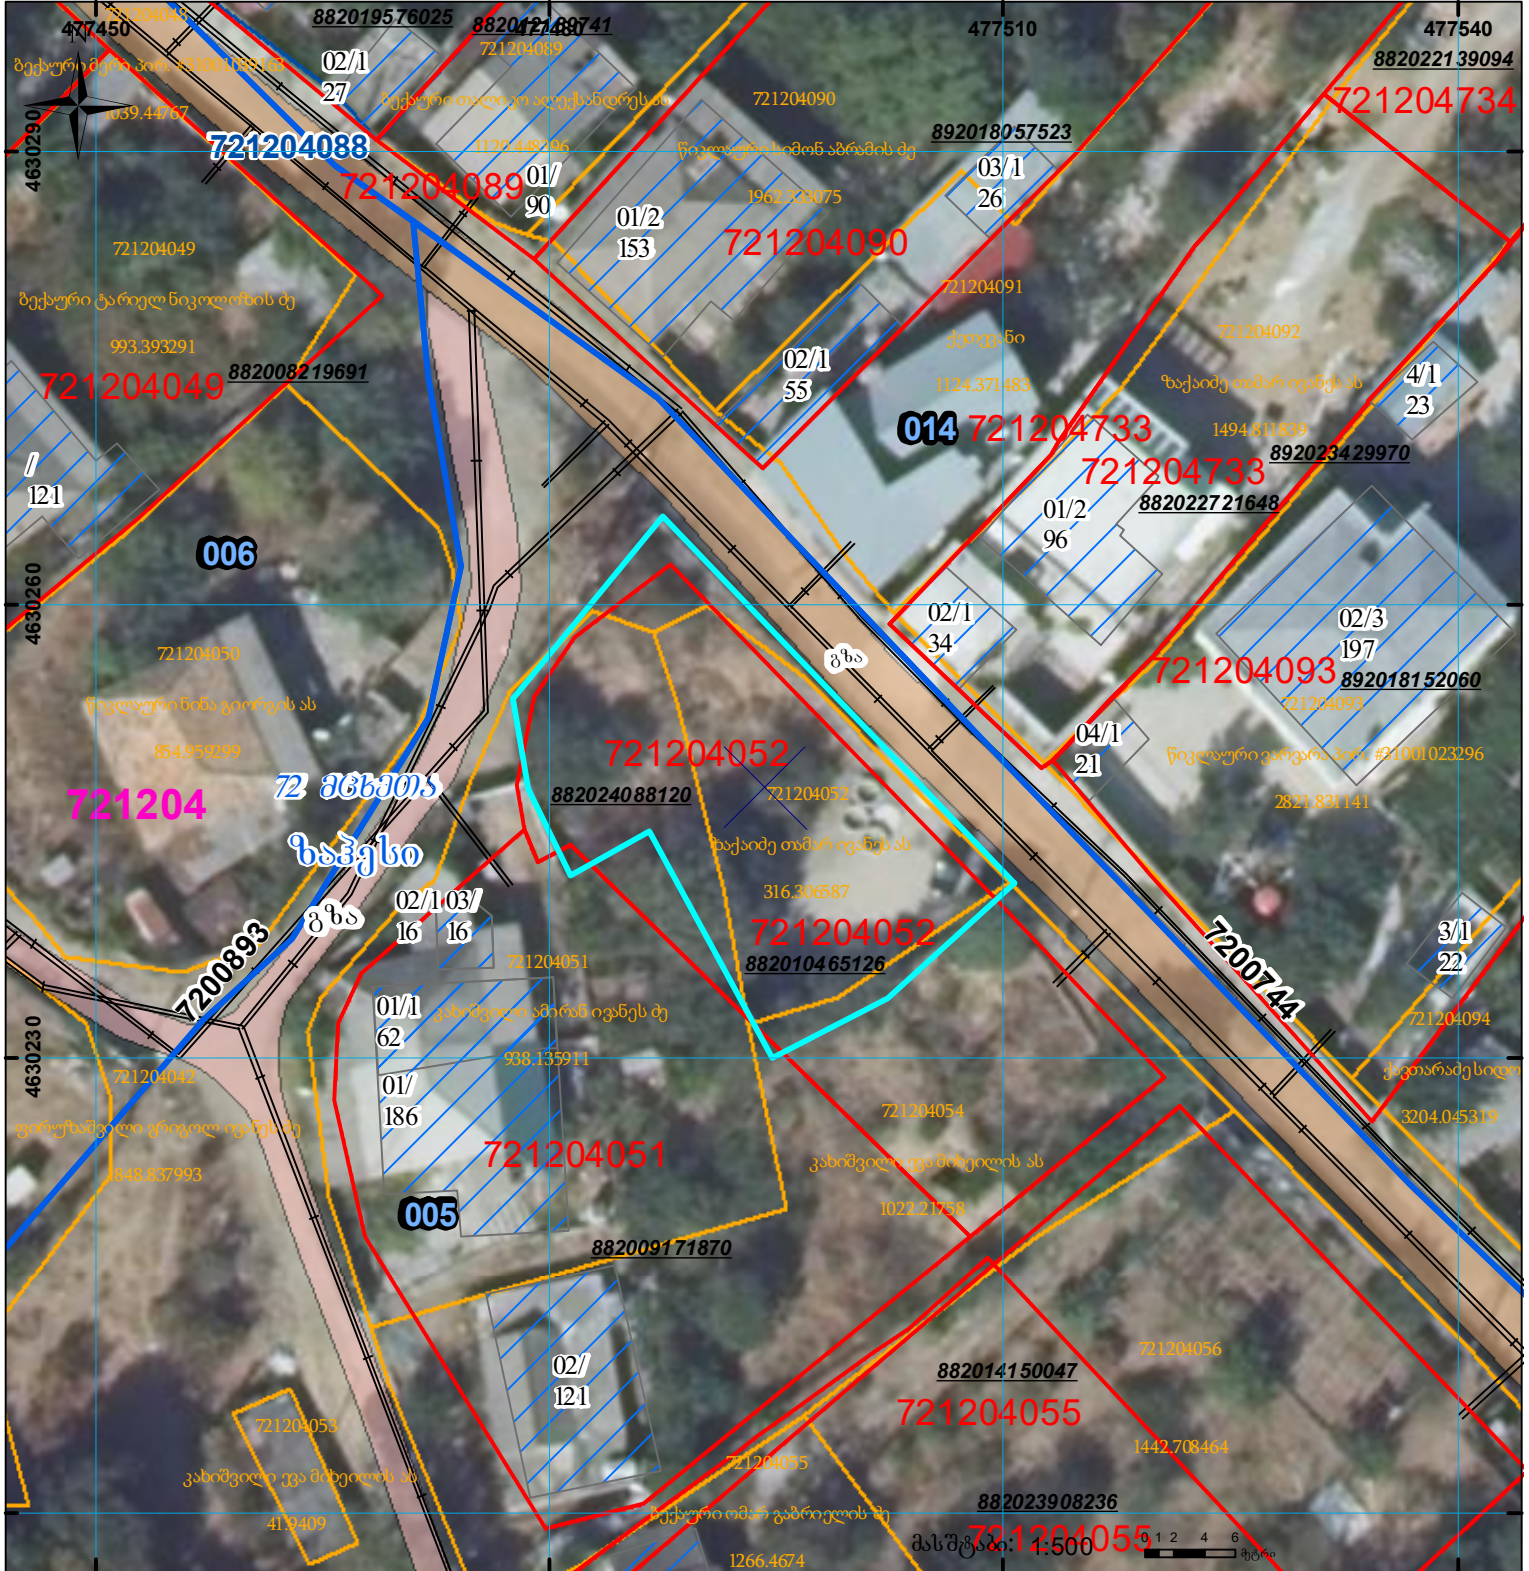

	შენიშვნა-ნაგებობა, პირობითი ნომერი/სართულიანობა		ვალდებულება		სარეგისტრაციოდ წარმოდგენილი ნაკვეთი
	მიწის ნაკვეთის საკადასტრო საზღვარი		შუენებარე ნაგებობა		სახობრივი ნაგებობა

UTM (საერთაშორისო) სისტემის კოორდ.