



საკადასტრო გეგმა

საჯარო რეესტრის ეროვნული
სააგენტო

საკადასტრო კოდი: **05.32.30.248**

ნაკვეთის დანიშნულება:

სასოფლო-სამეურნეო


განცხადების ნომერი: **882024705616**

ფართობი:

1693 კვ.მ (WGS 84 / UTM zone 38N)

1692 კვ.მ (WGS 84 / UTM zone 37N)

მომზადების თარიღი: **03/06/2024**

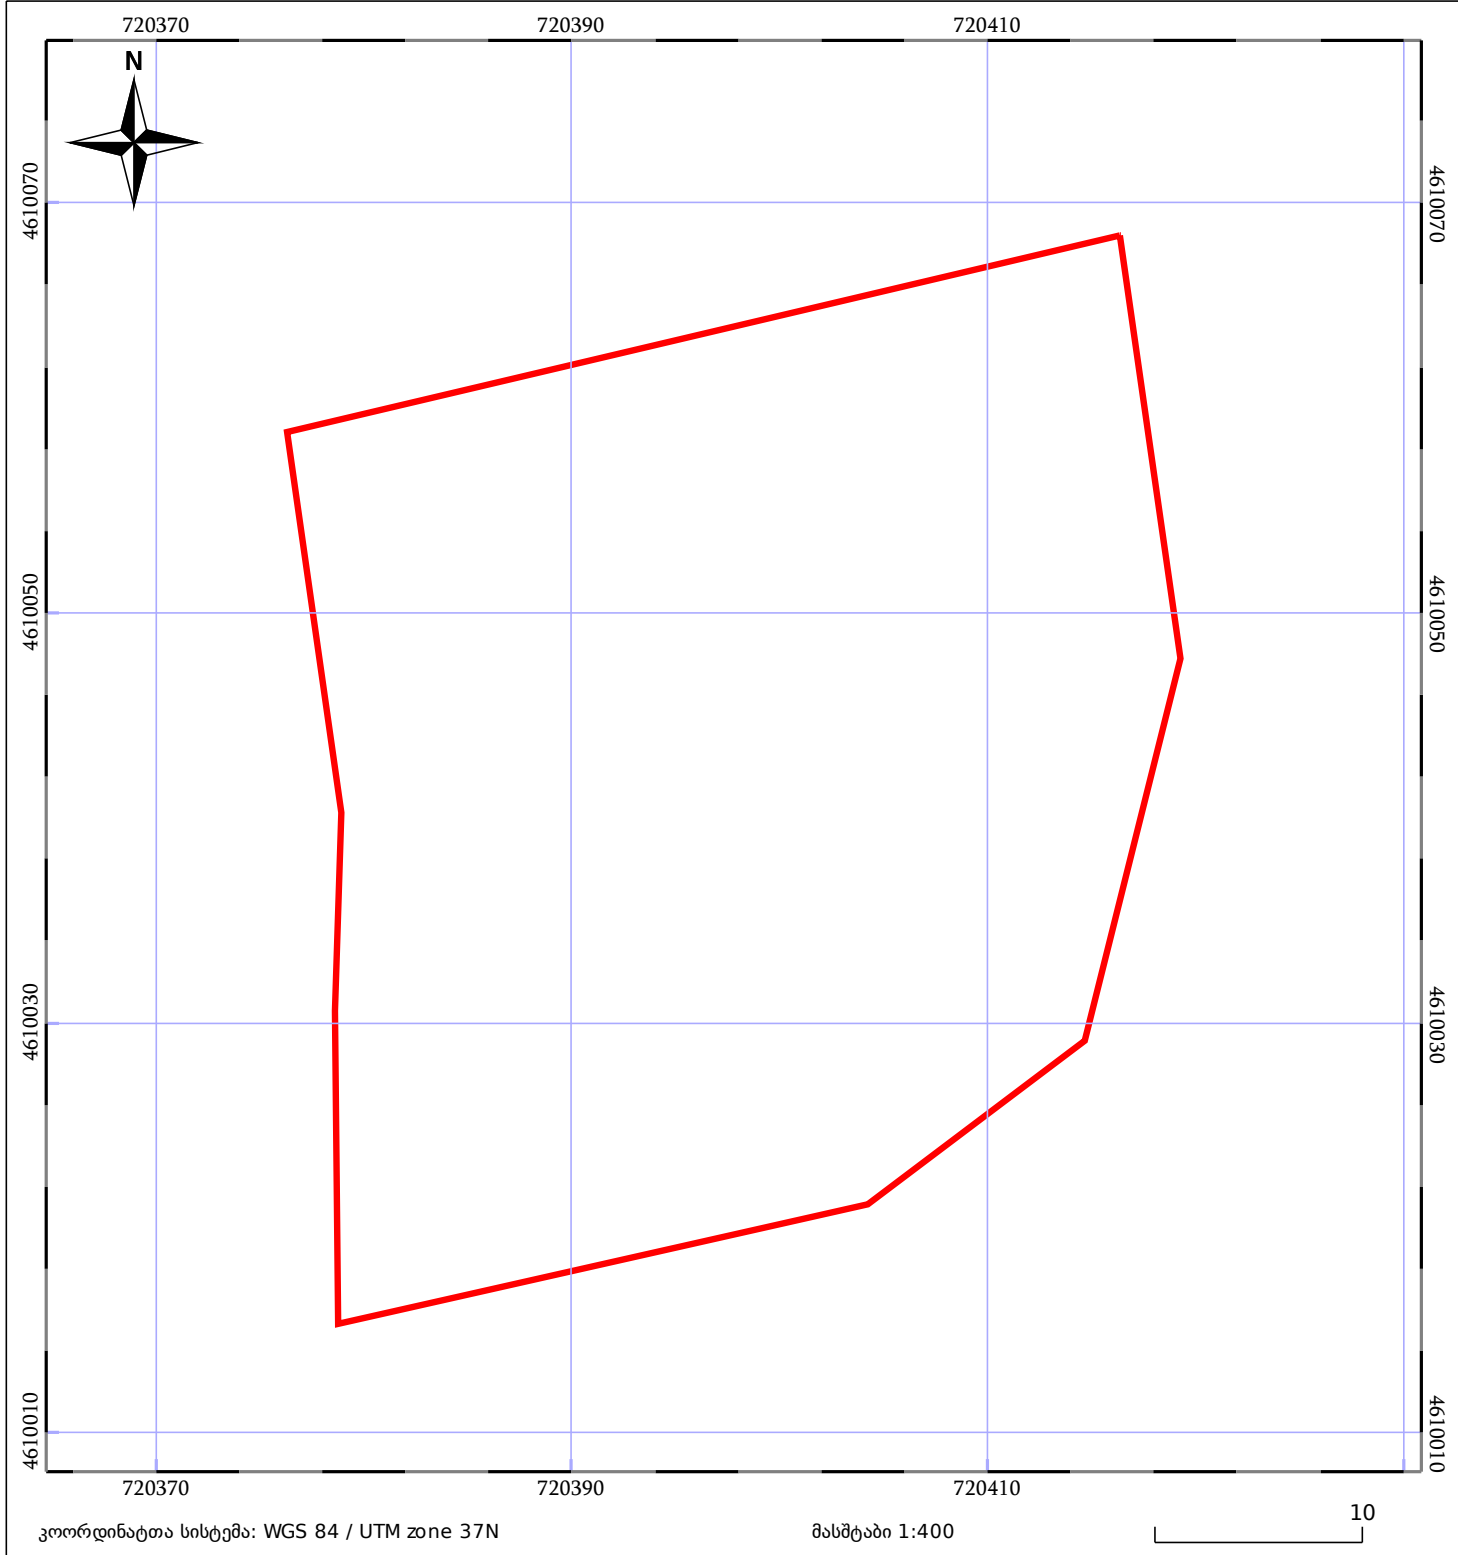

მშენებარე ნაგებობა	ნაკვეთის საკადასტრო საზღვარი	შენობა/ნაგებობა
სამობრივი ნაგებობა	ტყის ფონდი	ვალდებულება