



საკადასტრო გეგმა

საჯარო რეესტრის ეროვნული
სააგენტო

საკადასტრო კოდი: **01.14.15.003.144**

განცხადების ნომერი: **892018414622**


მომზადების თარიღი: **21/05/2018**

ნაკვეთის დანიშნულება:

ფართობი:

არასასოფლო სამეურნეო

1083 კვ.მ (WGS 84 / UTM zone 38N)

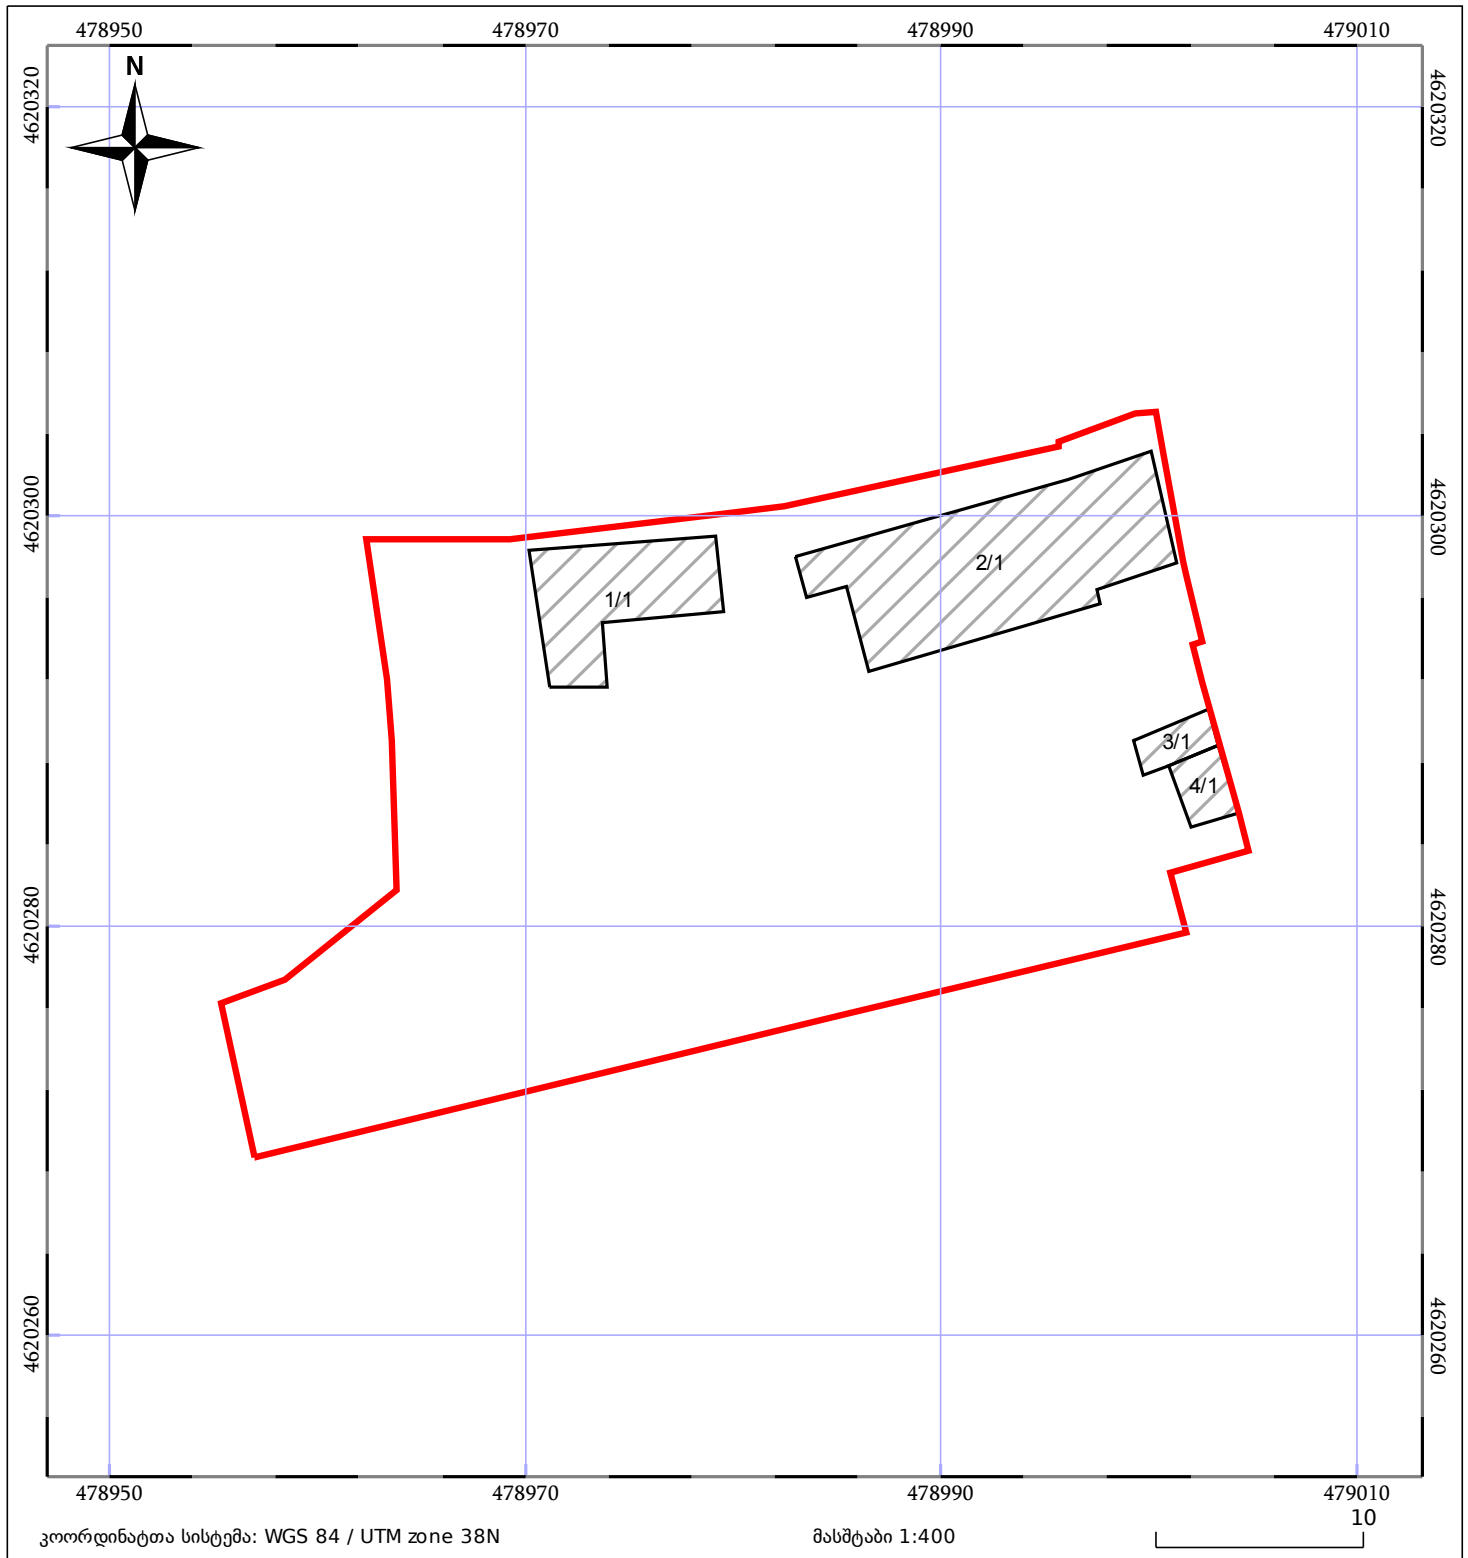

05/25 მშენებარე ნაგებობა	05/25 შენობა/ნაგებობა	ტყის ფონდი
ნაკვეთის საკადასტრო საზღვარი	ხაზობრივი ნაგებობა	ვალდებულება