



საკადასტრო გეგმა

საჯარო რეესტრის ეროვნული
სააგენტო

საკადასტრო კოდი:

64.26.05.723

ნაკვეთის დანიშნულება:

სასოფლო-სამეურნეო(სახნავი)

განცხადების ნომერი:


882023822761

ფართობი:

923 კვ.მ (WGS 84 / UTM zone 38N)

მომზადების თარიღი:

10/08/2023

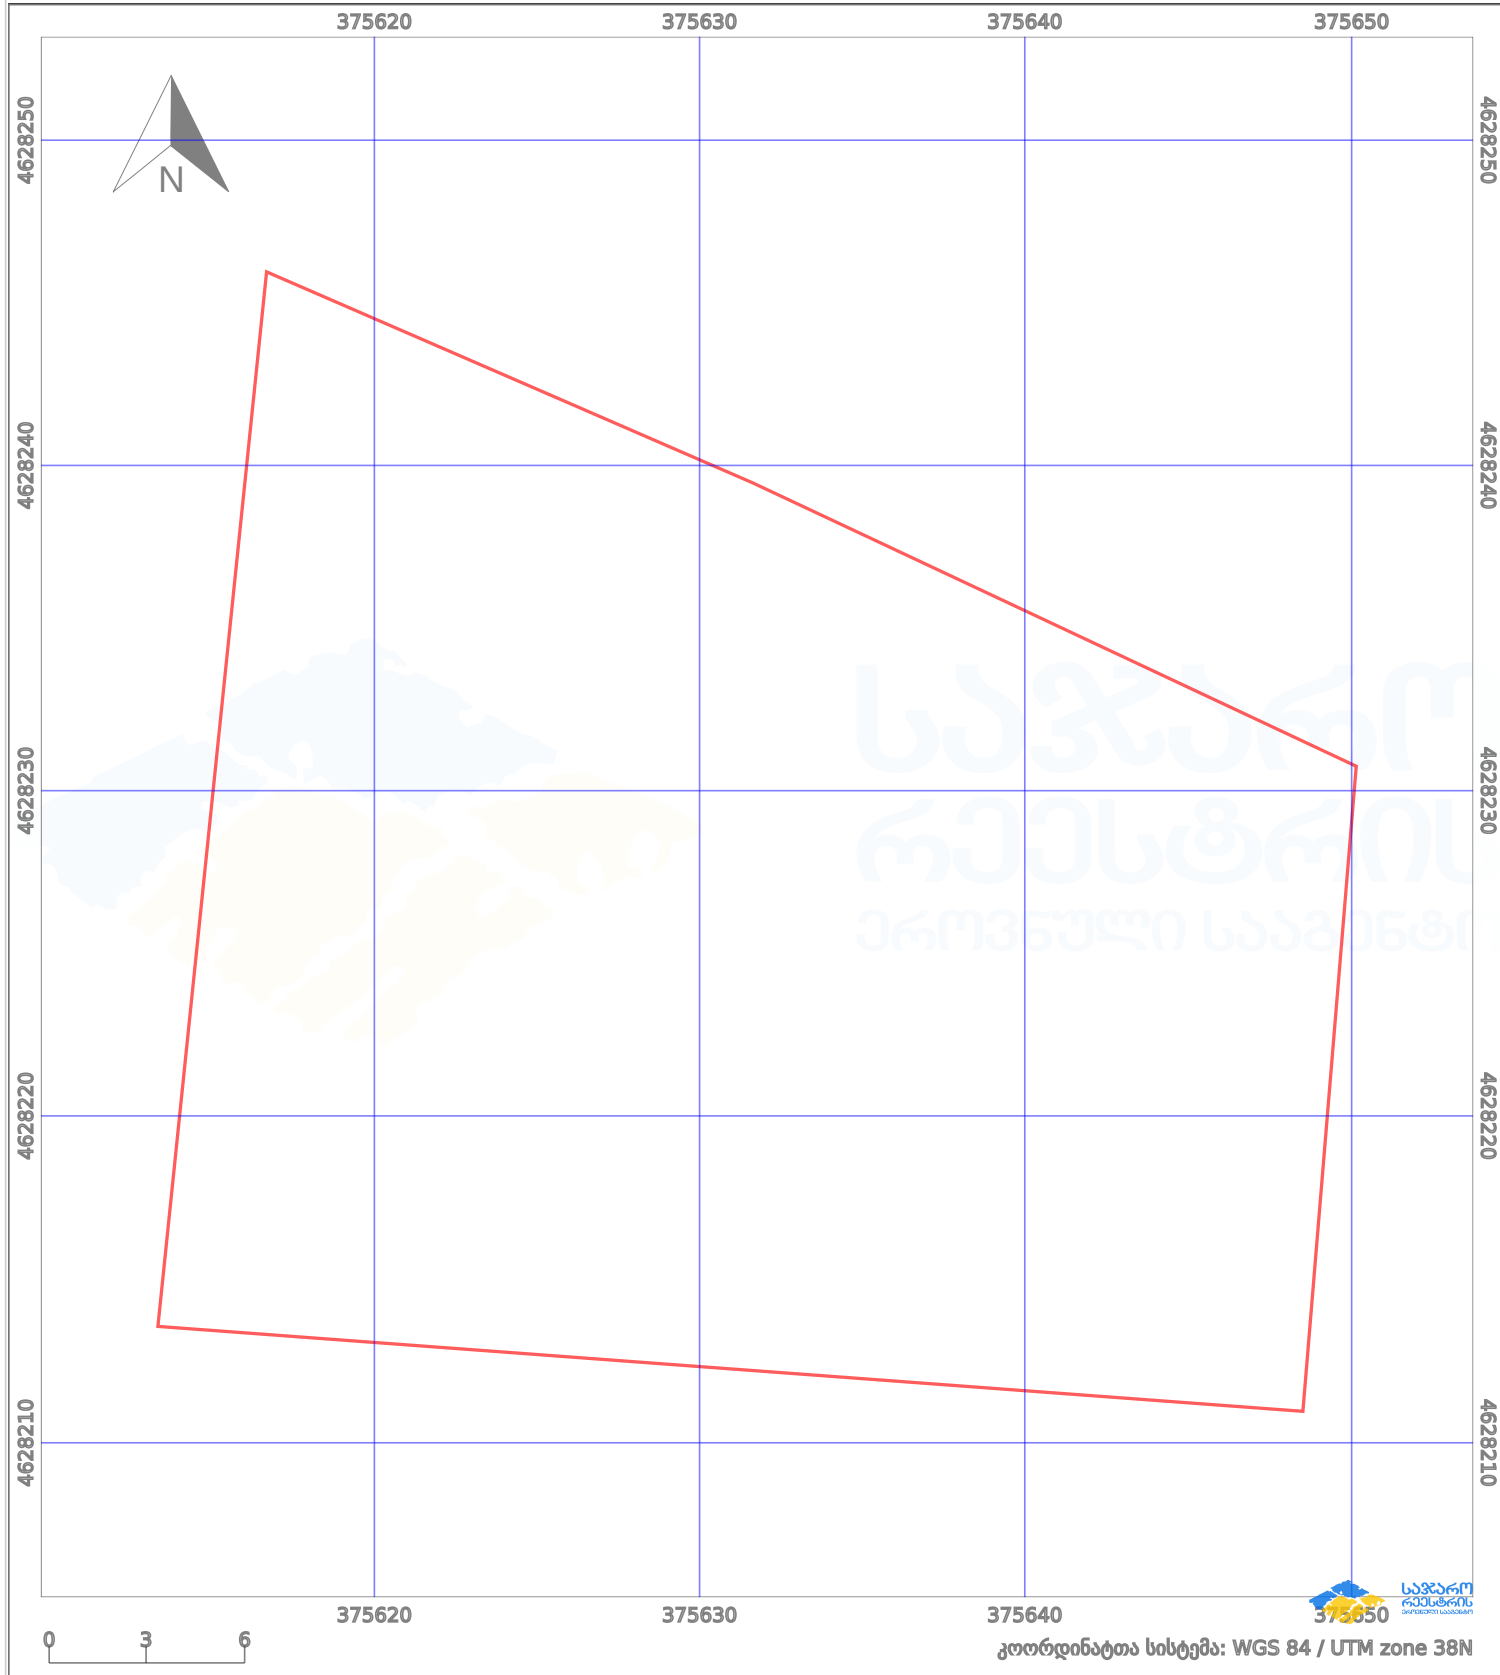

პირობითი აღნიშვნები:					
	ნაკვეთის საზღვარი		მშენებარე ნაგებობა		აშენებული ნაგებობა
	საზღვარი ნაგებობა		ტყის ფონდი		ქარსაფარი ზოლი
	საზღვარი ნაგებობა		ტყის ფონდი		ვალდებულება