



საკადასტრო გეგმა

საჯარო რეესტრის ეროვნული
სააგენტო

საკადასტრო კოდი: **72.08.10.413**

განცხადების ნომერი: **892018918756**


მომზადების თარიღი: **15/01/2019**

ნაკვეთის დანიშნულება:

ფართობი:

სასოფლო-სამეურნეო

2000 კვ.მ (WGS 84 / UTM zone 38N)

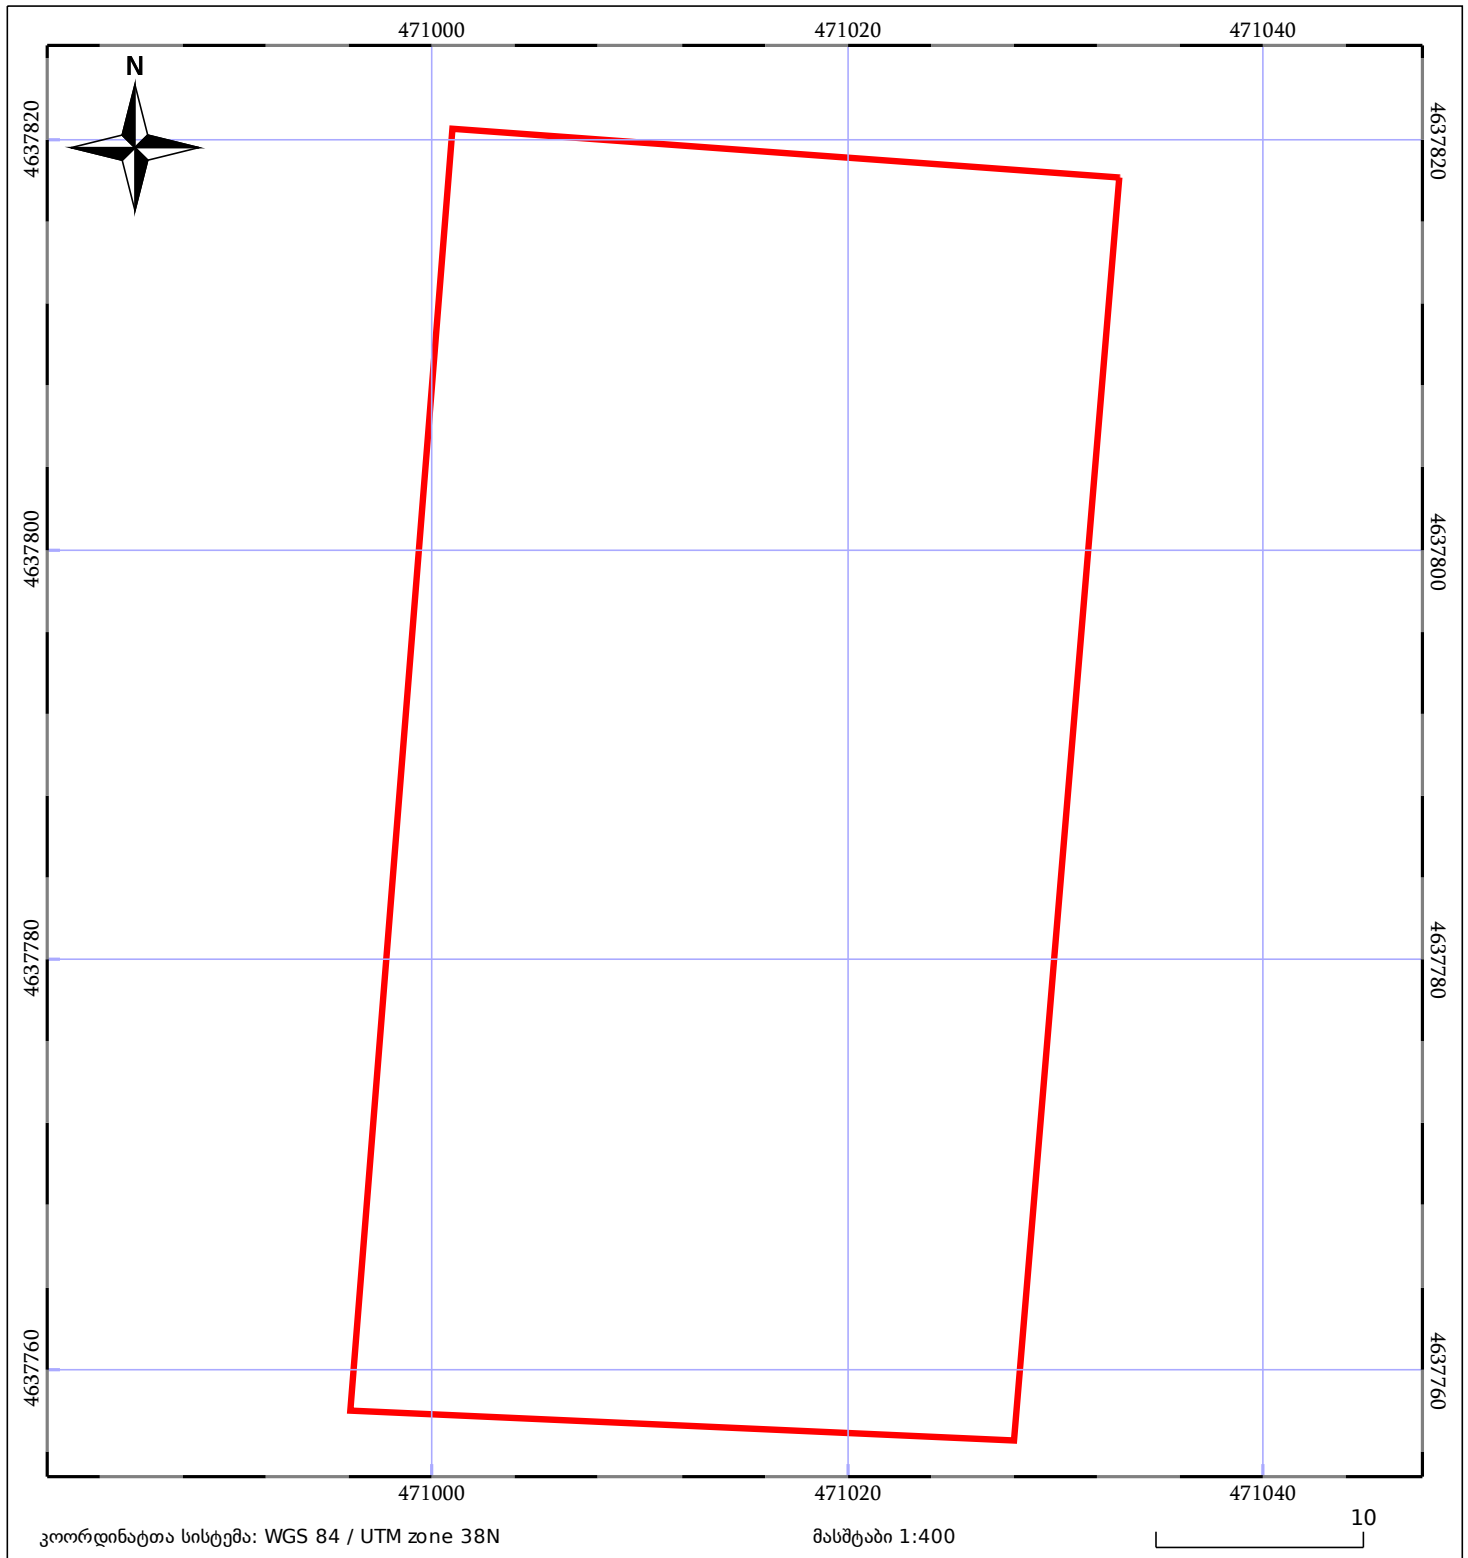

05/25	მშენებარე ნაგებობა	05/25	შენობა/ნაგებობა		ტყის ფონდი
	ნაკვეთის საკადასტრო საზღვარი		ხაზობრივი ნაგებობა		ვალდებულება