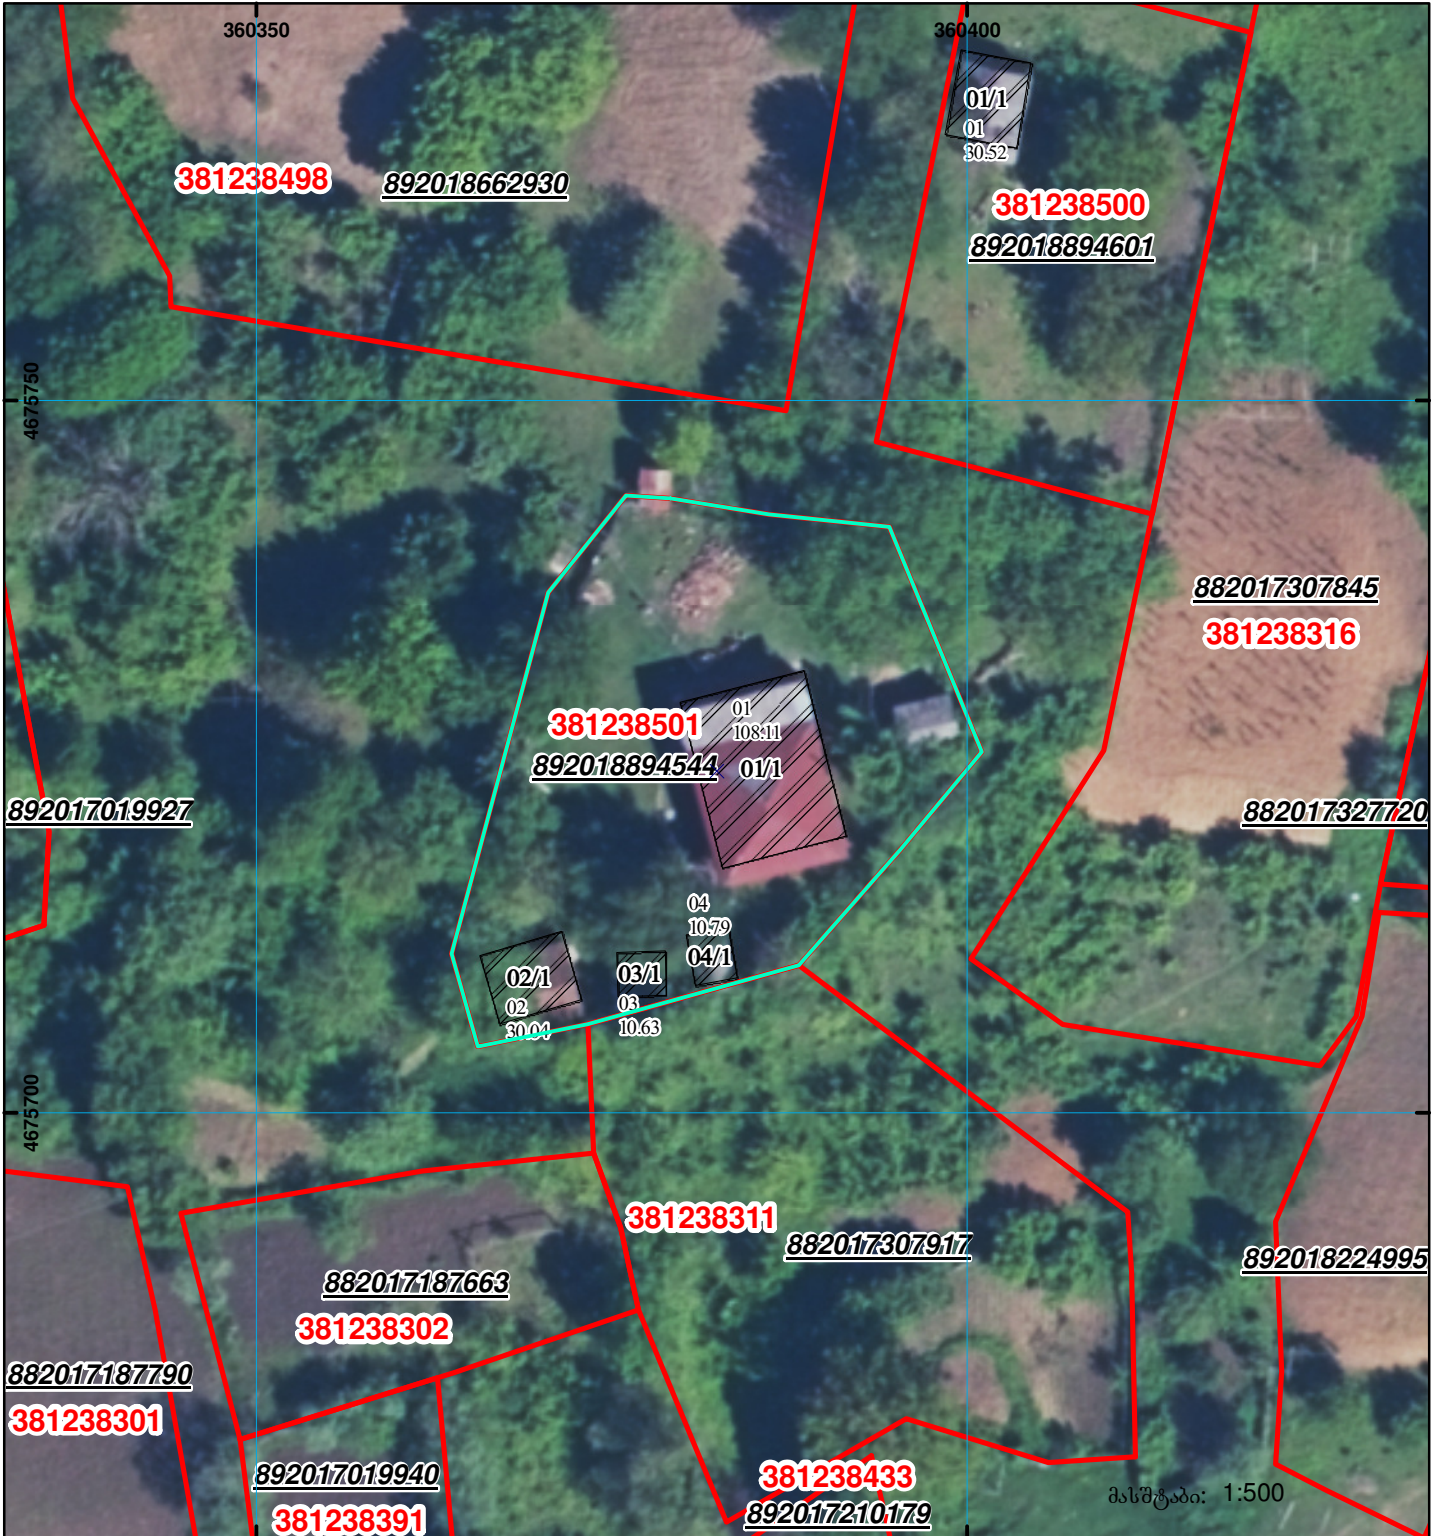
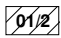

 




მიწის ნაკვეთის საკადასტრო კოდი: 38 12 38 501  
 განცხადების რეგისტრაციის ნომერი: 892018894544  
 მიწის ნაკვეთის ფართობი: 972 კვ.მ.  
 დანიშნულება:  
 მომზადების თარიღი: 17.10.18



	შენიშნა-ნაგებობა, პირობითი ნომერი/სართულიანობა		ვალდებულება		ხაზობრივი ნაგებობა
	მიწის ნაკვეთის საკადასტრო საზღვარი		მშენებარე ნაგებობა		

0.00  
00°0' (საერთაშორისო) სისტემის კოორდ. UTM