



# საკადასტრო გეგმა

საჯარო რეესტრის ეროვნული  
სააგენტო

საკადასტრო კოდი: **73.08.35.454**


ნაკვეთის დანიშნულება:

განცხადების ნომერი: **892018502476**

ფართობი:

**2482 კვ.მ (WGS 84 / UTM zone 38N)**

მომზადების თარიღი: **11/06/2018**

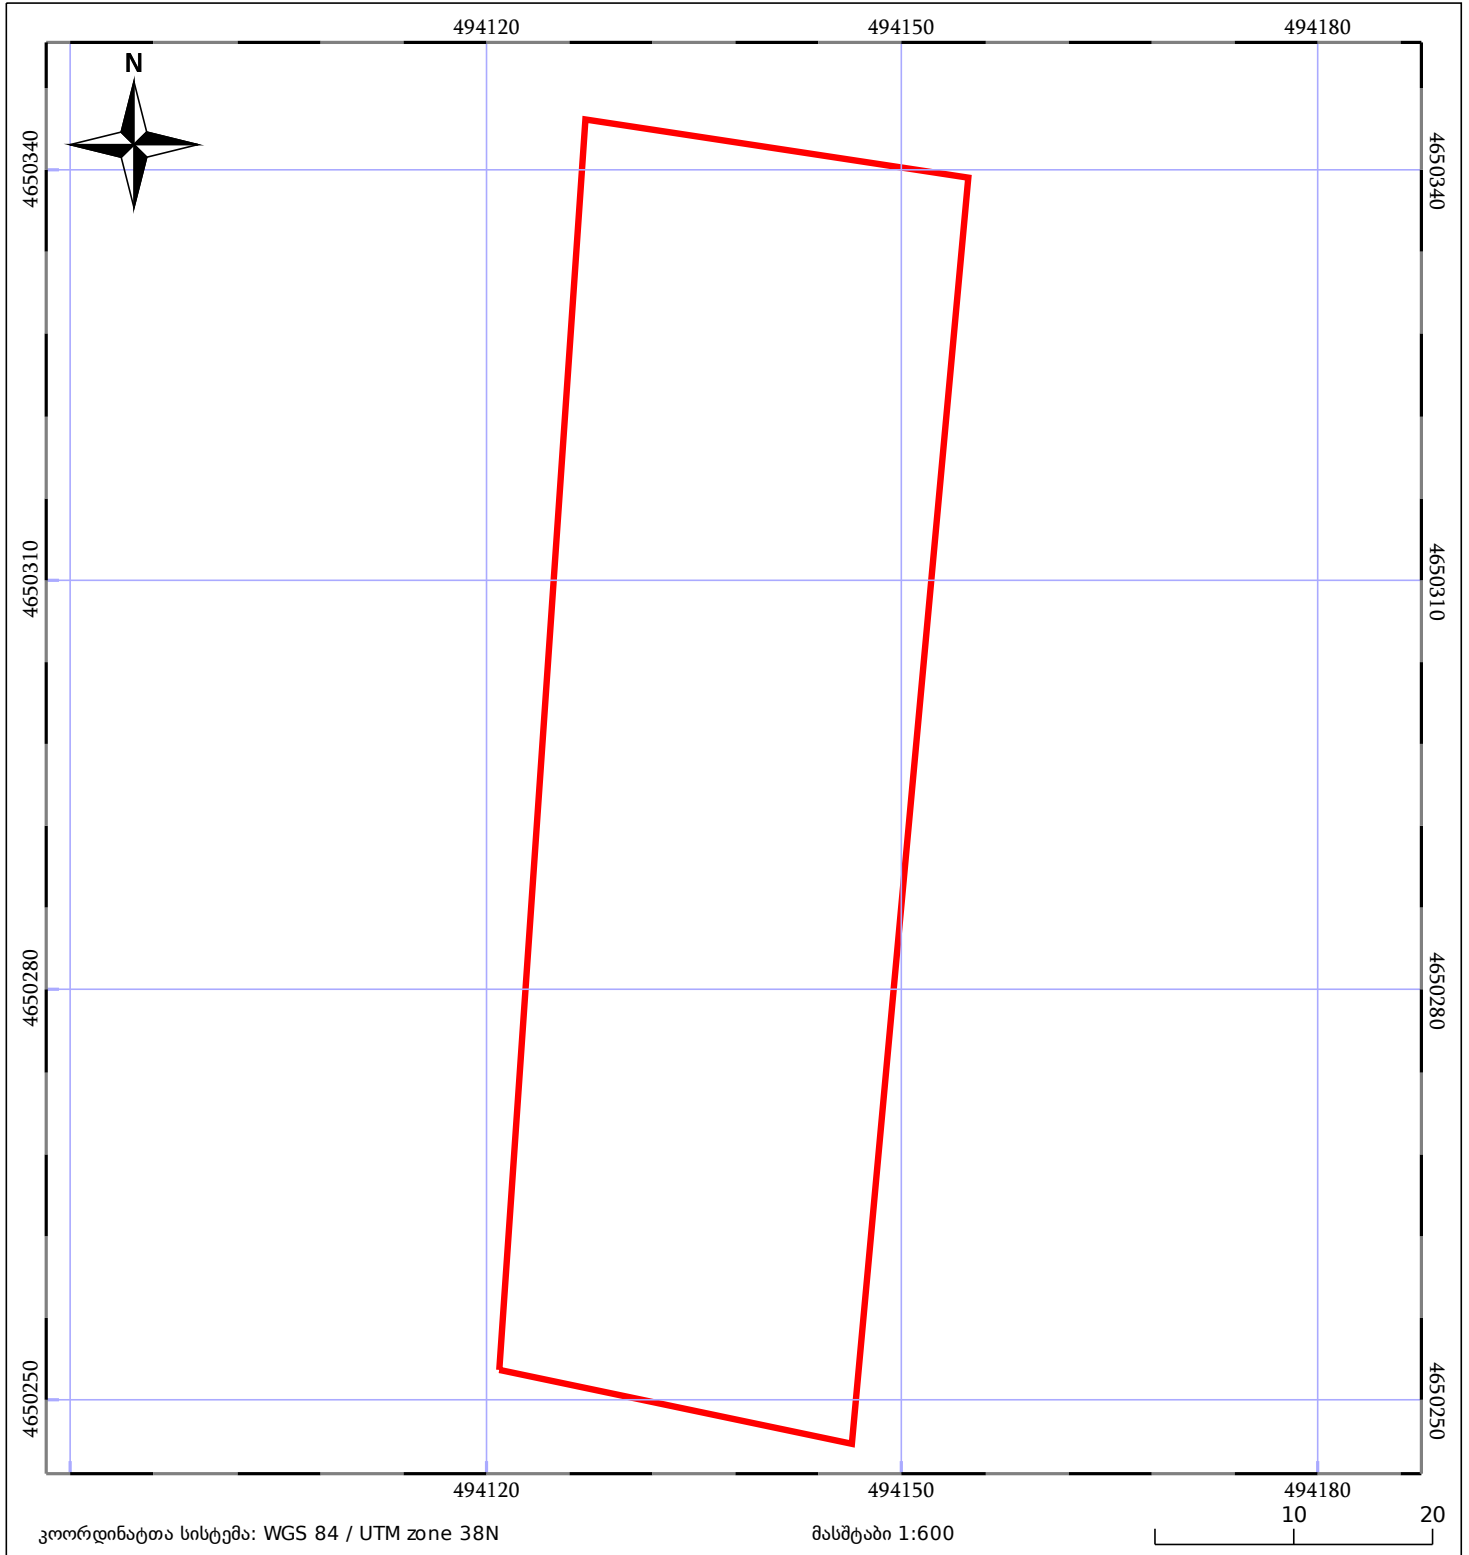

05/25 მშენებარე ნაგებობა	05/25 მენობა/ნაგებობა	ტყის ფონდი
ნაკვეთის საკადასტრო საზღვარი	საზოგადოებრივი ნაგებობა	ვალდებულება