


მიწის ნაკვეთის საკადასტრო კოდი: **715409131**  
 ბანცხალების რეგისტრაციის ნომერი: **882021074972**  
 მიწის ნაკვეთის ფართობი: **2120 კვ.მ.**  
 დანიშნულება:  
 მომზადების თარიღი: **09.02.21**

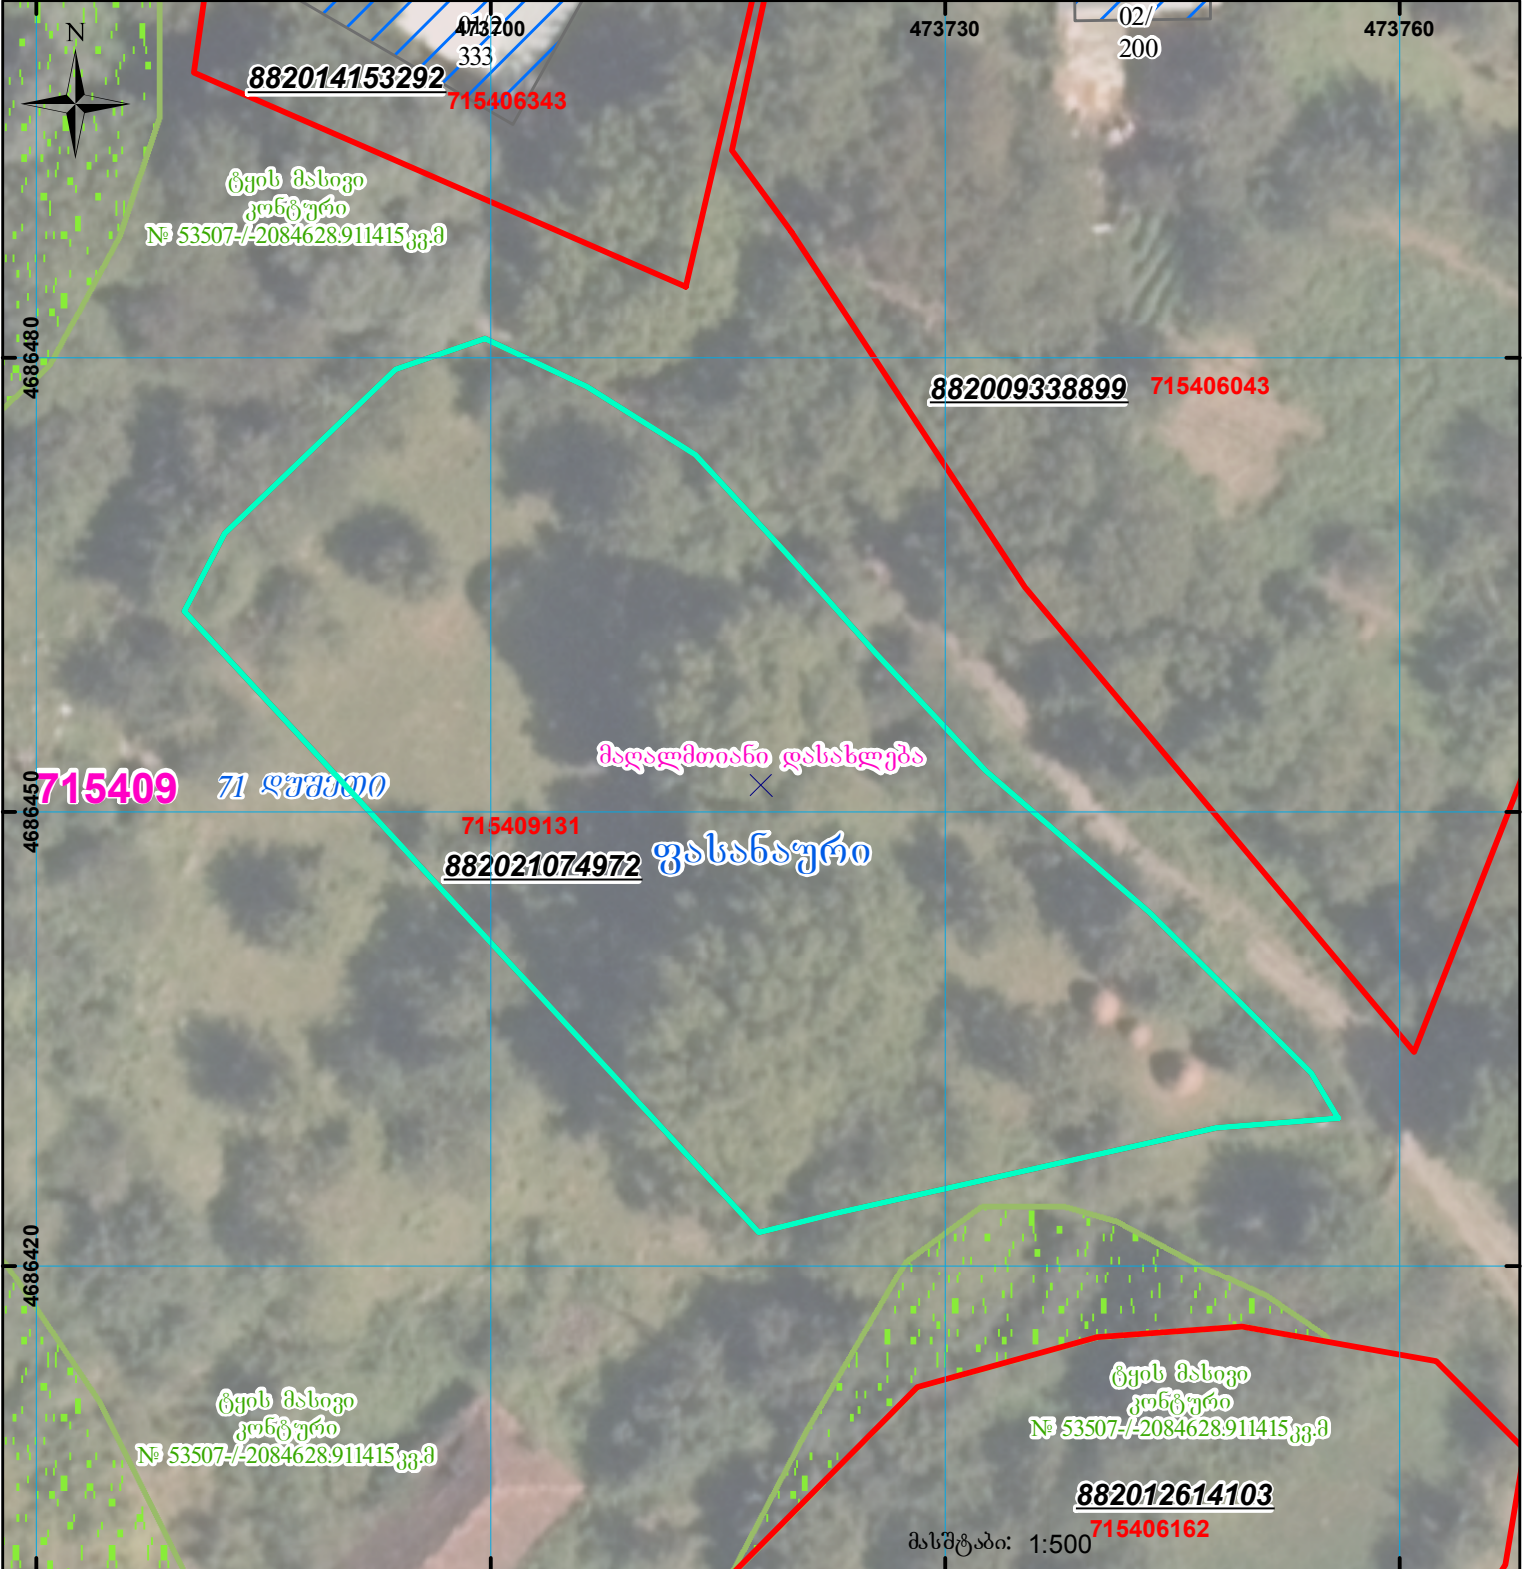

	შენიშვნა-ნაგებობა, პირობითი ნომერი/სართულიანობა		ვალდებულება		სარეგისტრაციოდ წარმოდგენილი ნაკვეთი
	მიწის ნაკვეთის საკადასტრო საზღვარი		მშენებარე ნაგებობა		საზობრივი ნაგებობა

UTM (საერთაშორისო) სისტემის კოორდ.