




ბლოკის გეგმა

საჯარო რეესტრის ეროვნული
სააგენტო

ბლოკის საკადასტრო კოდი: **55.06.60.036**

მომზადების თარიღი: **11/01/2022**

განცხადების ნომერი: **882021491253**

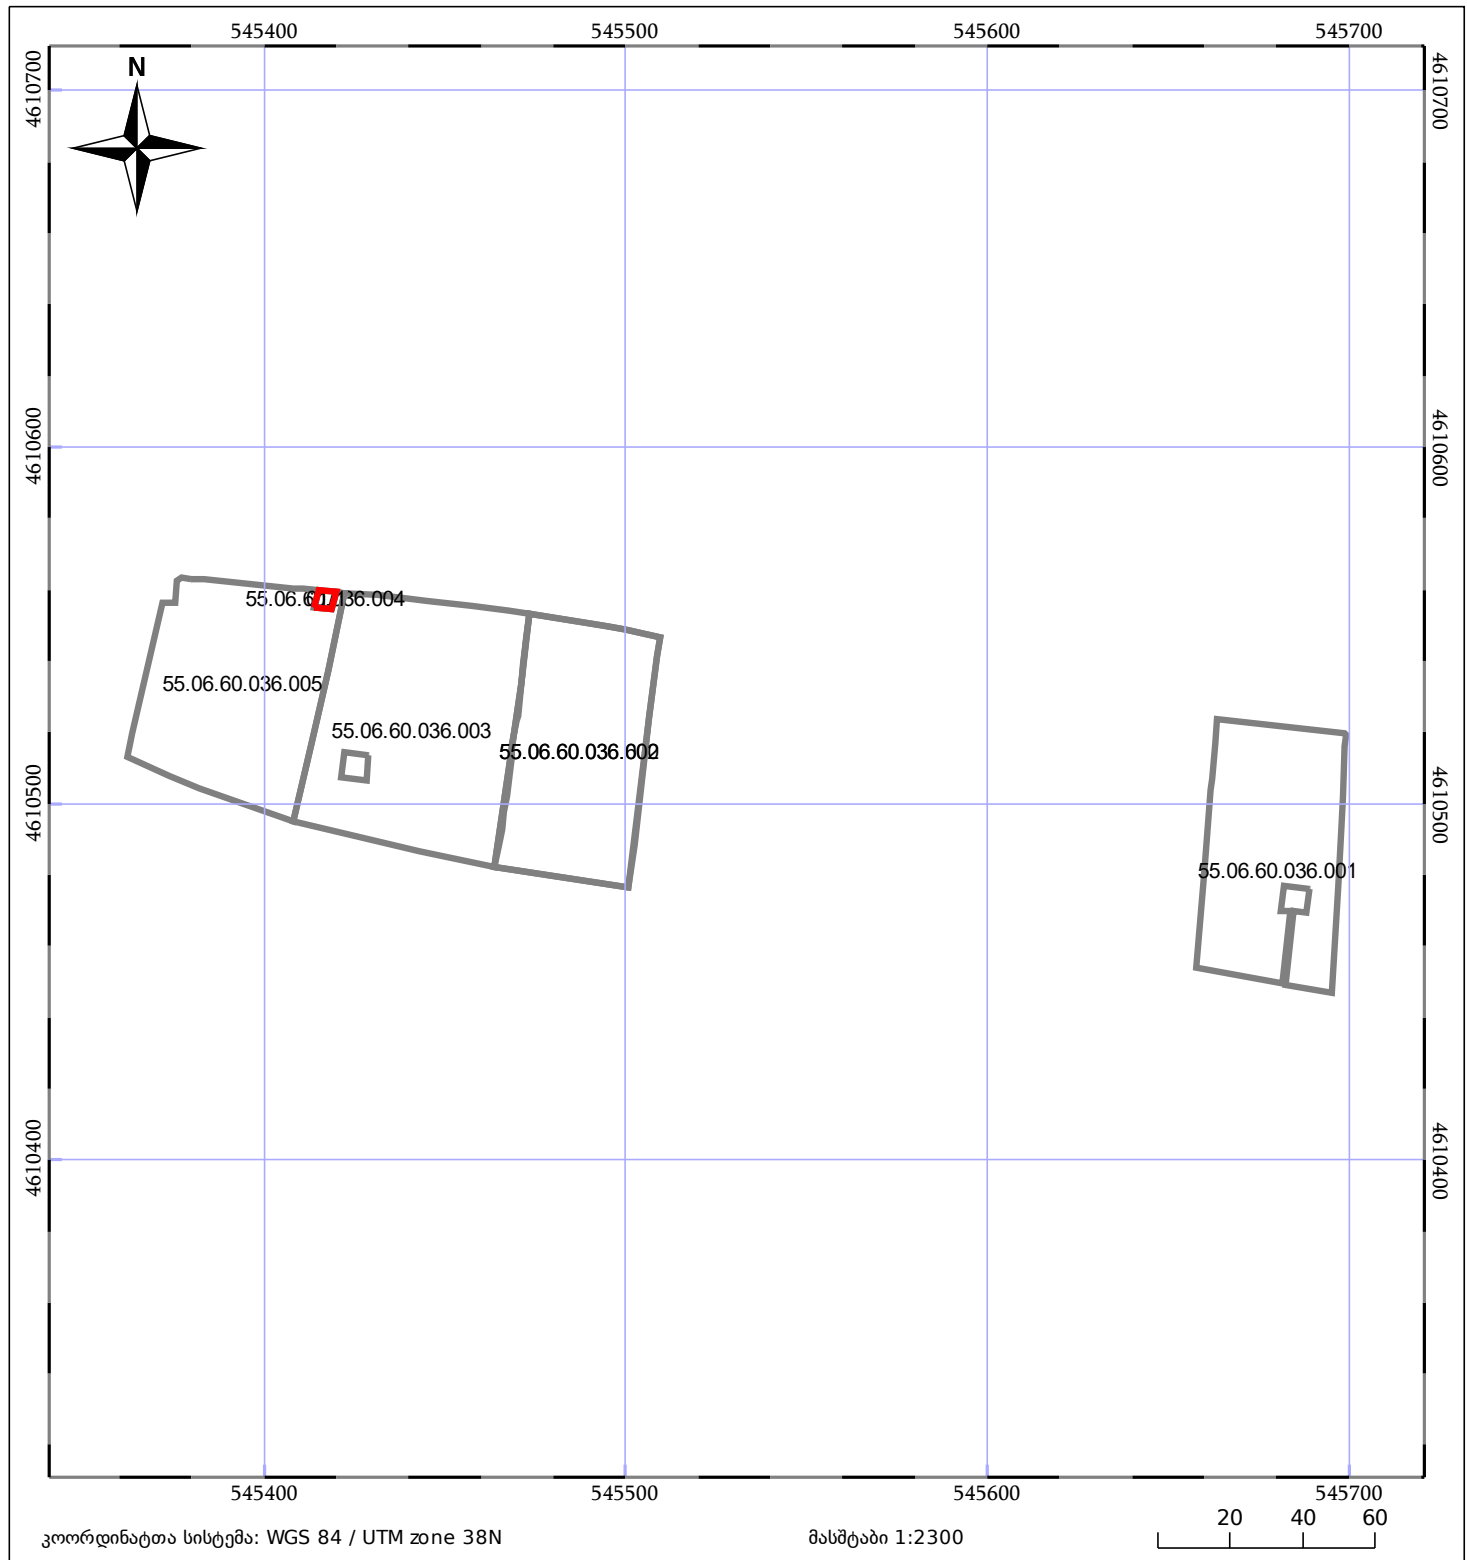

05/25	შენიშვნა ნაგებობა		ნაკვეთის საკადასტრო საზღვარი
05/25	შენიშვნა/ნაგებობა		ბლოკის საკადასტრო ფენა