



საკადასტრო გეგმა

საჯარო რეესტრის ეროვნული
სააგენტო

საკადასტრო კოდი: **05.27.01.021**

განცხადების ნომერი: **892025143223**

მომზადების თარიღი: **30/09/2025**


ნაკვეთის დანიშნულება:

ფართობი:

არასასოფლო სამეურნეო

1759 კვ.მ (WGS 84 / UTM zone 38N)

1758 კვ.მ (WGS 84 / UTM zone 37N)

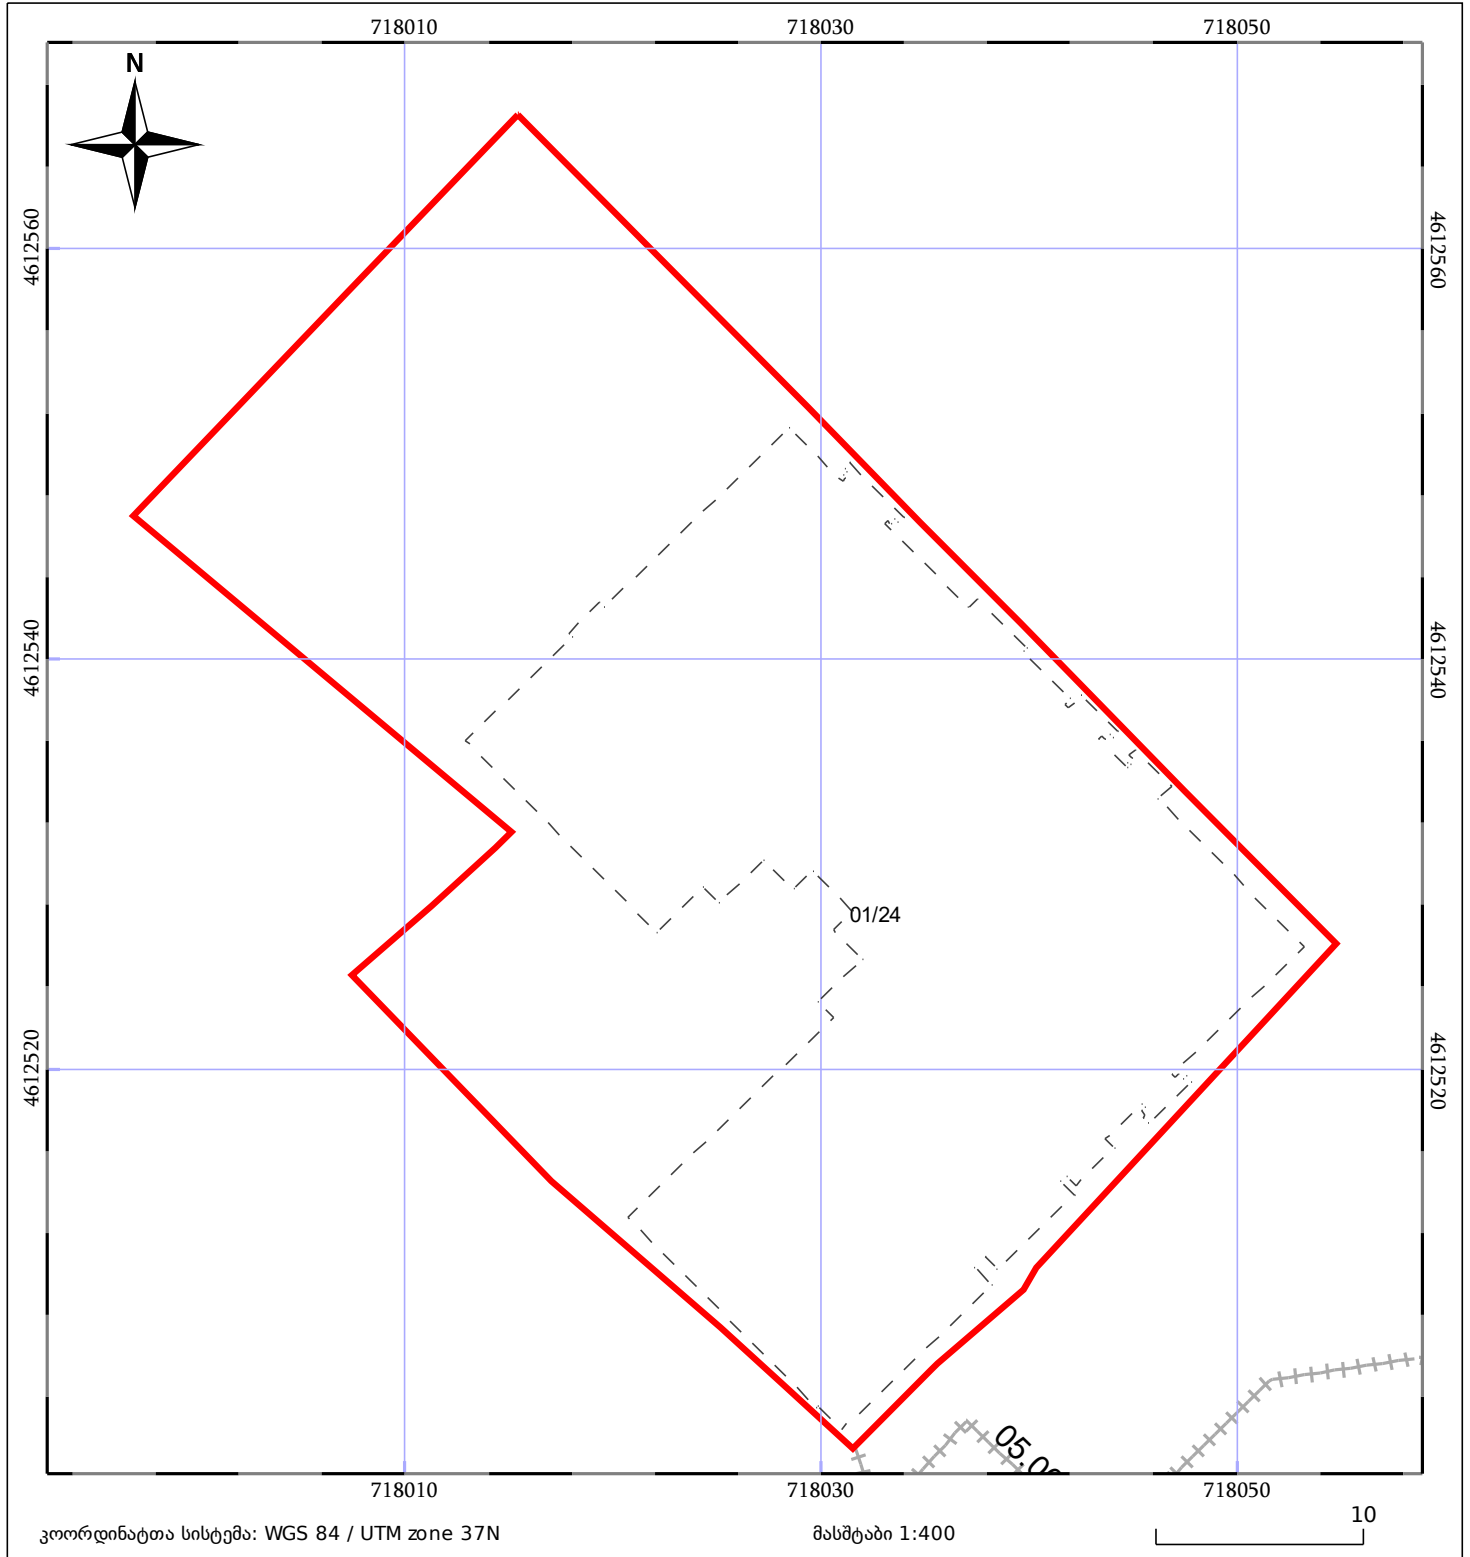

05/25	შენიშნული ნაკვეთი		ნაკვეთის საკადასტრო საზღვარი	05/25	შენიშნული ნაკვეთი
	საზღვარი ნაკვეთი		ტყის ფონდი		ვალდებულება