




# საკადასტრო გეგმა

საჯარო რეესტრის ეროვნული  
სააგენტო

საკადასტრო კოდი: **71.55.07.075**  
განცხადების ნომერი: **882016235539**  
მომზადების თარიღი: **16/05/2016**

ნაკვეთის დანიშნულება: **სასოფლო-სამეურნეო**  
ფართობი: **3624 კვ.მ (WGS 84 / UTM zone 38N)**

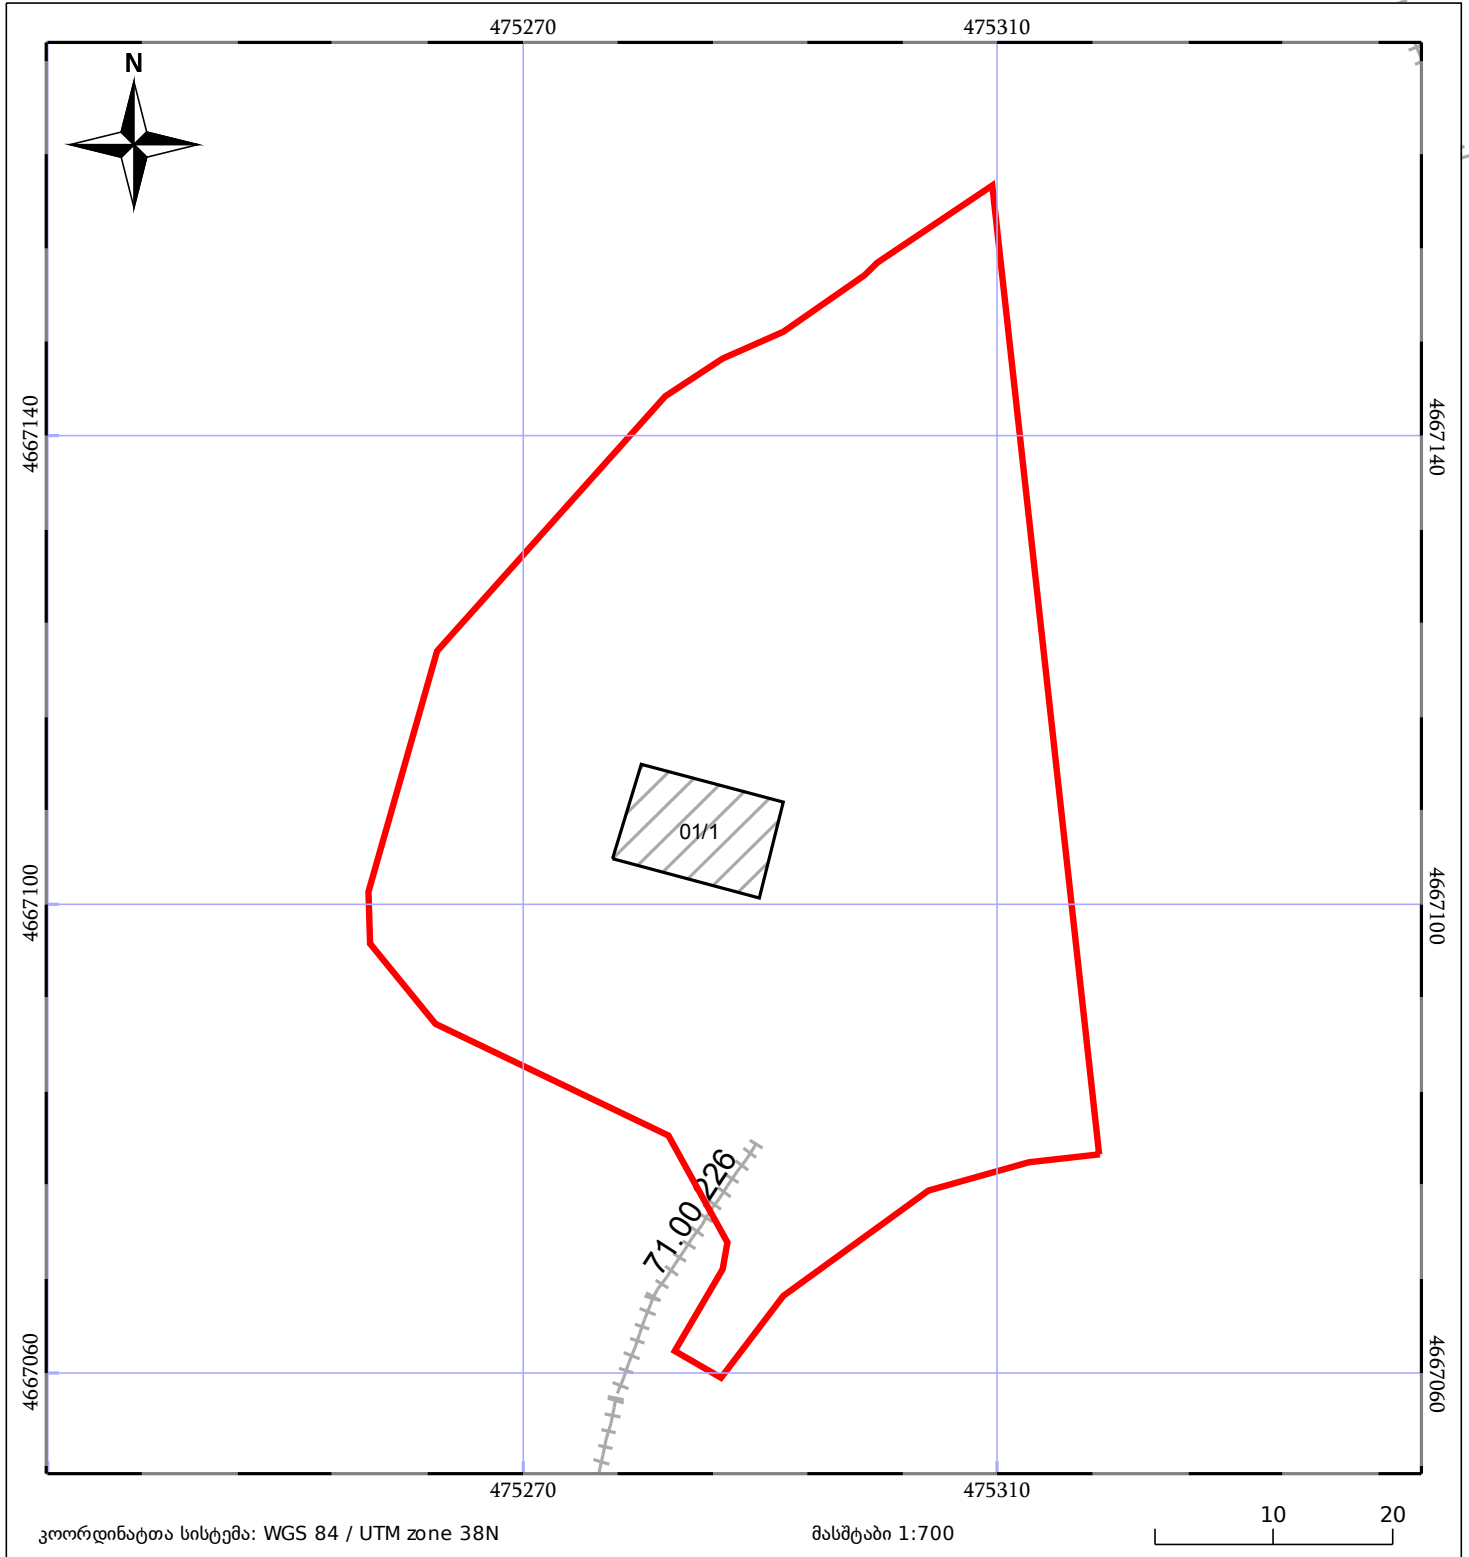

ნაკვეთის საკადასტრო საზღვარი	საზოგადოებრივი ნაკვეთობა	ტყის ფონდი
შენობა/ნაკვეთობა	შენეებარე ნაკვეთობა	ვალდებულება