


მიწის ნაკვეთის საკადასტრო კოდი:  
ბანცხალების რეგისტრაციის ნომერი:  
მიწის ნაკვეთის ფართობი:  
ღანოშენილება:  
მომზადების თარიღი:

**680641338**  
**892024789445**  
**1442 კვ.მ.**  
**18.11.24**

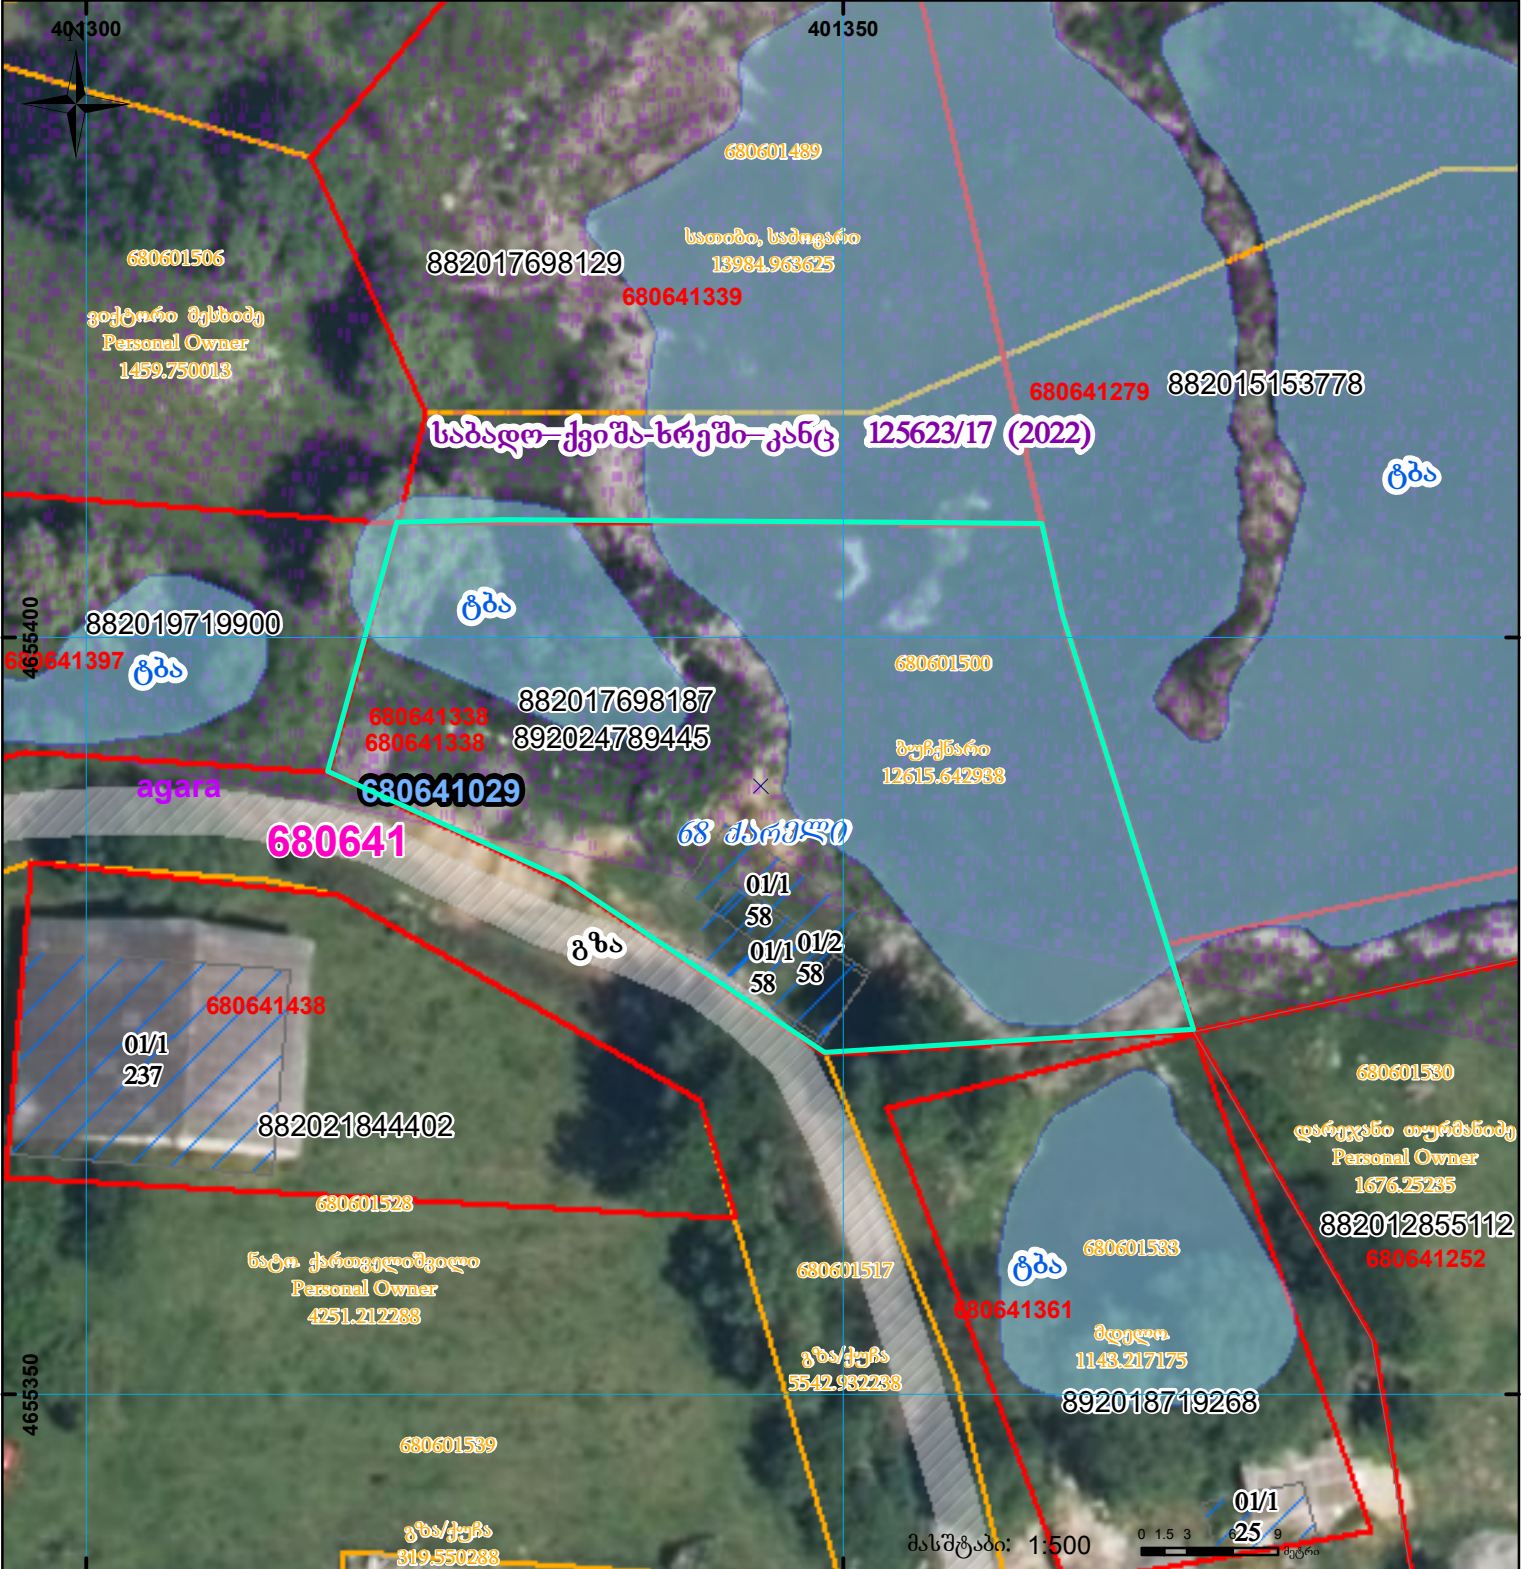

|  |   |  |                    |  |                                     |  |
|--|---|--|--------------------|--|-------------------------------------|--|
|  | შენობა-ნაგებობა, პირობითი ნომერი/სართულიანობა |  | ვალდებულება        |  | სარეგისტრაციოდ წარმოდგენილი ნაკვეთი | <br>UTM (საერთაშორისო) სისტემის კოორდ. |
|  | მიწის ნაკვეთის საკადასტრო საზღვარი            |  | შუენებარე ნაგებობა |  | საზობრივი ნაგებობა                  |  |