


მიწის ნაკვეთის საკადასტრო კოდი:
ბანცხალების რეგისტრაციის ნომერი:
მიწის ნაკვეთის ფართობი:
ღანოშეშება:
მომზადების თარიღი:

810705866
892023241374
3400 კვ.მ.
08.11.23



შენიშვნა-ნაგებობა,
პირობითი ნომერი/სართულიანობა

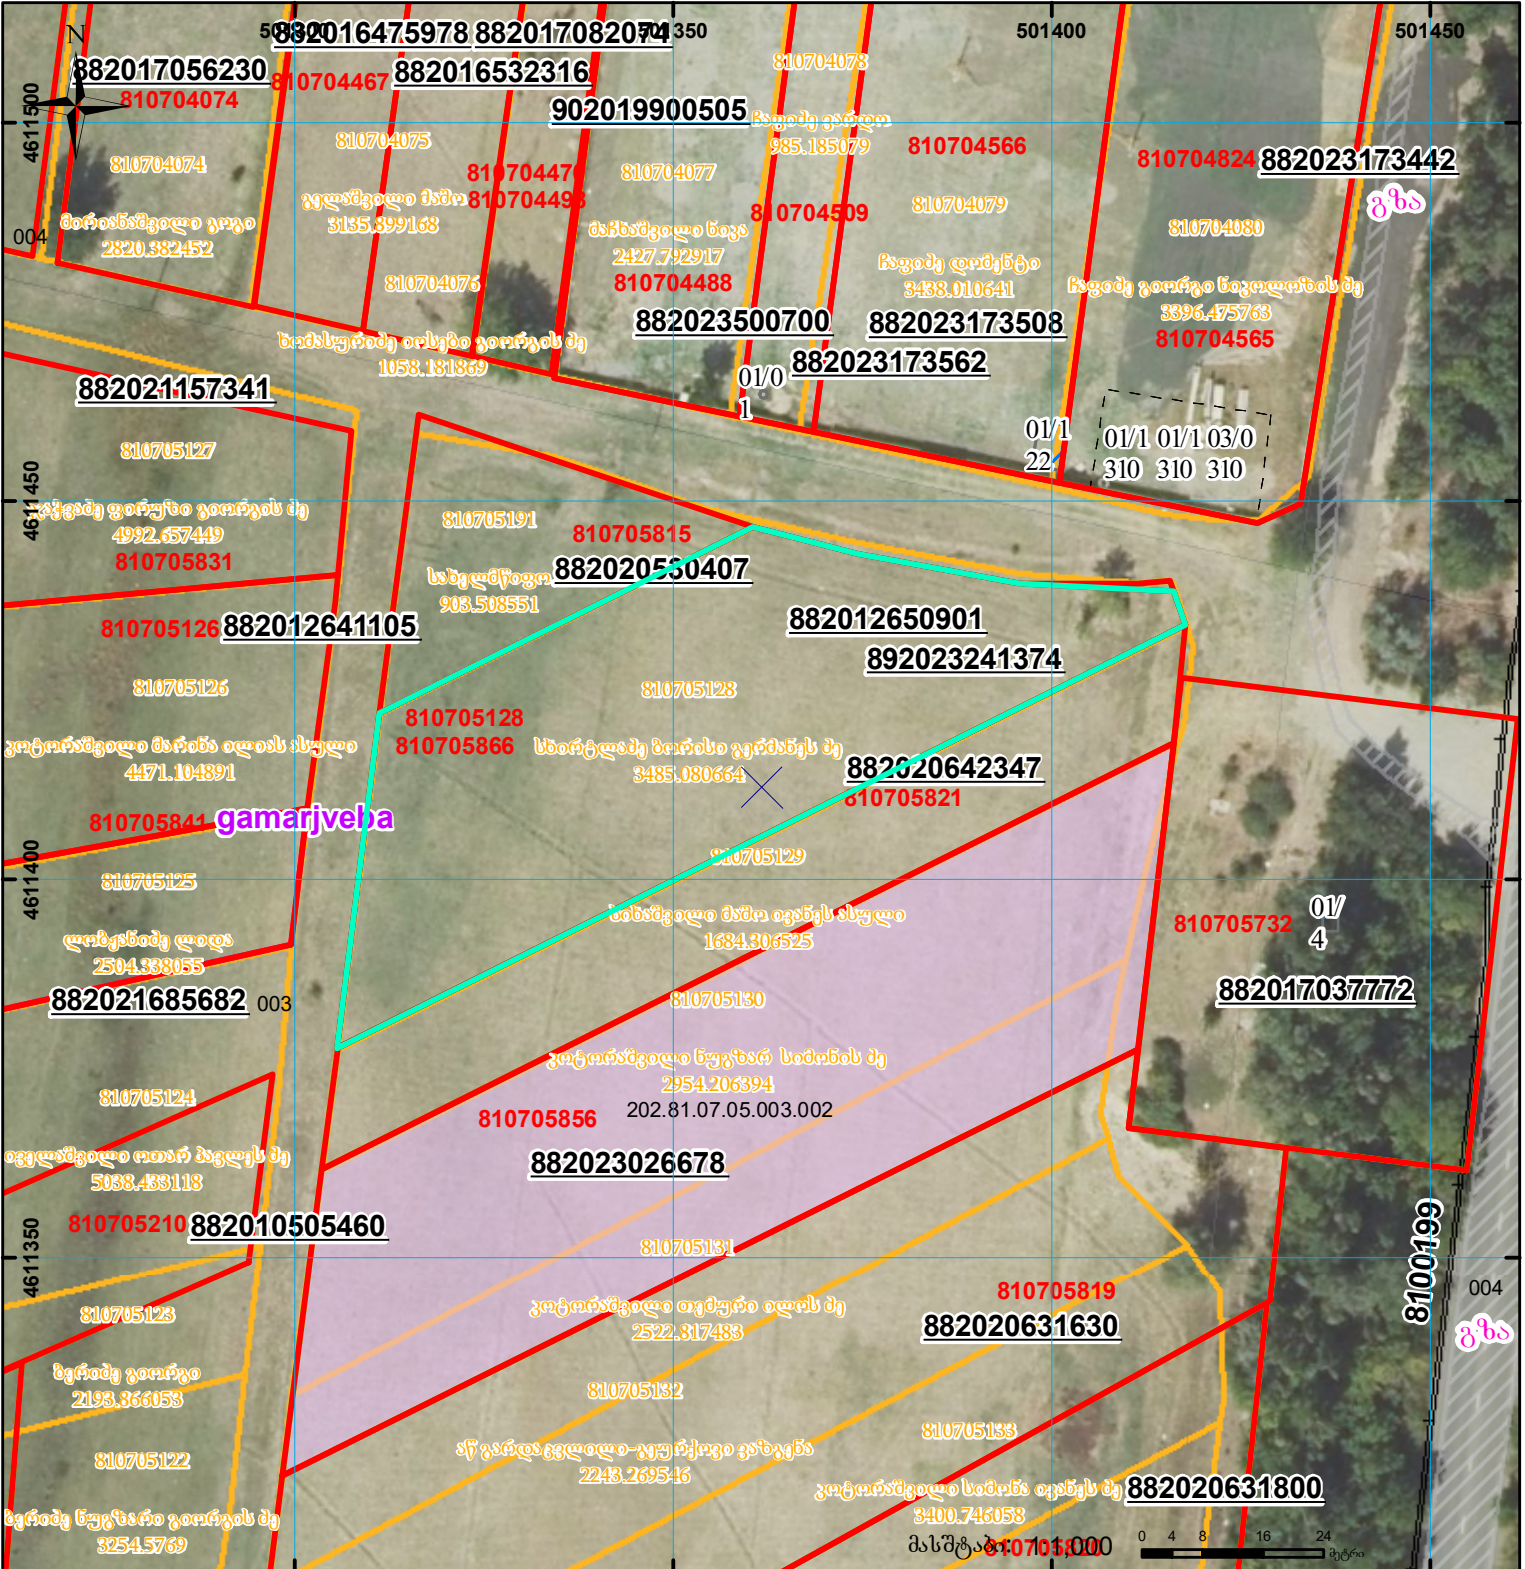

ვალდებულება

სარეგისტრაციოდ წარმოდგენილი ნაკვეთი



მიწის ნაკვეთის საკადასტრო საზღვარი



შენიშნარე ნაგებობა



საზოგადოებრივი ნაგებობა

UTM

(საერთაშორისო)
სისტემის კოორდ.