




საკადასტრო გეგმა

საქართველოს რეესტრის ეროვნული სააგენტო

საკადასტრო კოდი: **20.42.09.422**
განცხადების ნომერი: **892025580301**
მომზადების თარიღი: **30/12/2025**

ნაკვეთის დანიშნულება: **არასასოფლო სამეურნეო**
ფართობი: **10500 კვ.მ (WGS 84 / UTM zone 38N)**
10495 კვ.მ (WGS 84 / UTM zone 37N)
ვალდებულების ფართობი: **433 კვ.მ (WGS 84 / UTM zone 38N)**
433 კვ.მ (WGS 84 / UTM zone 37N)

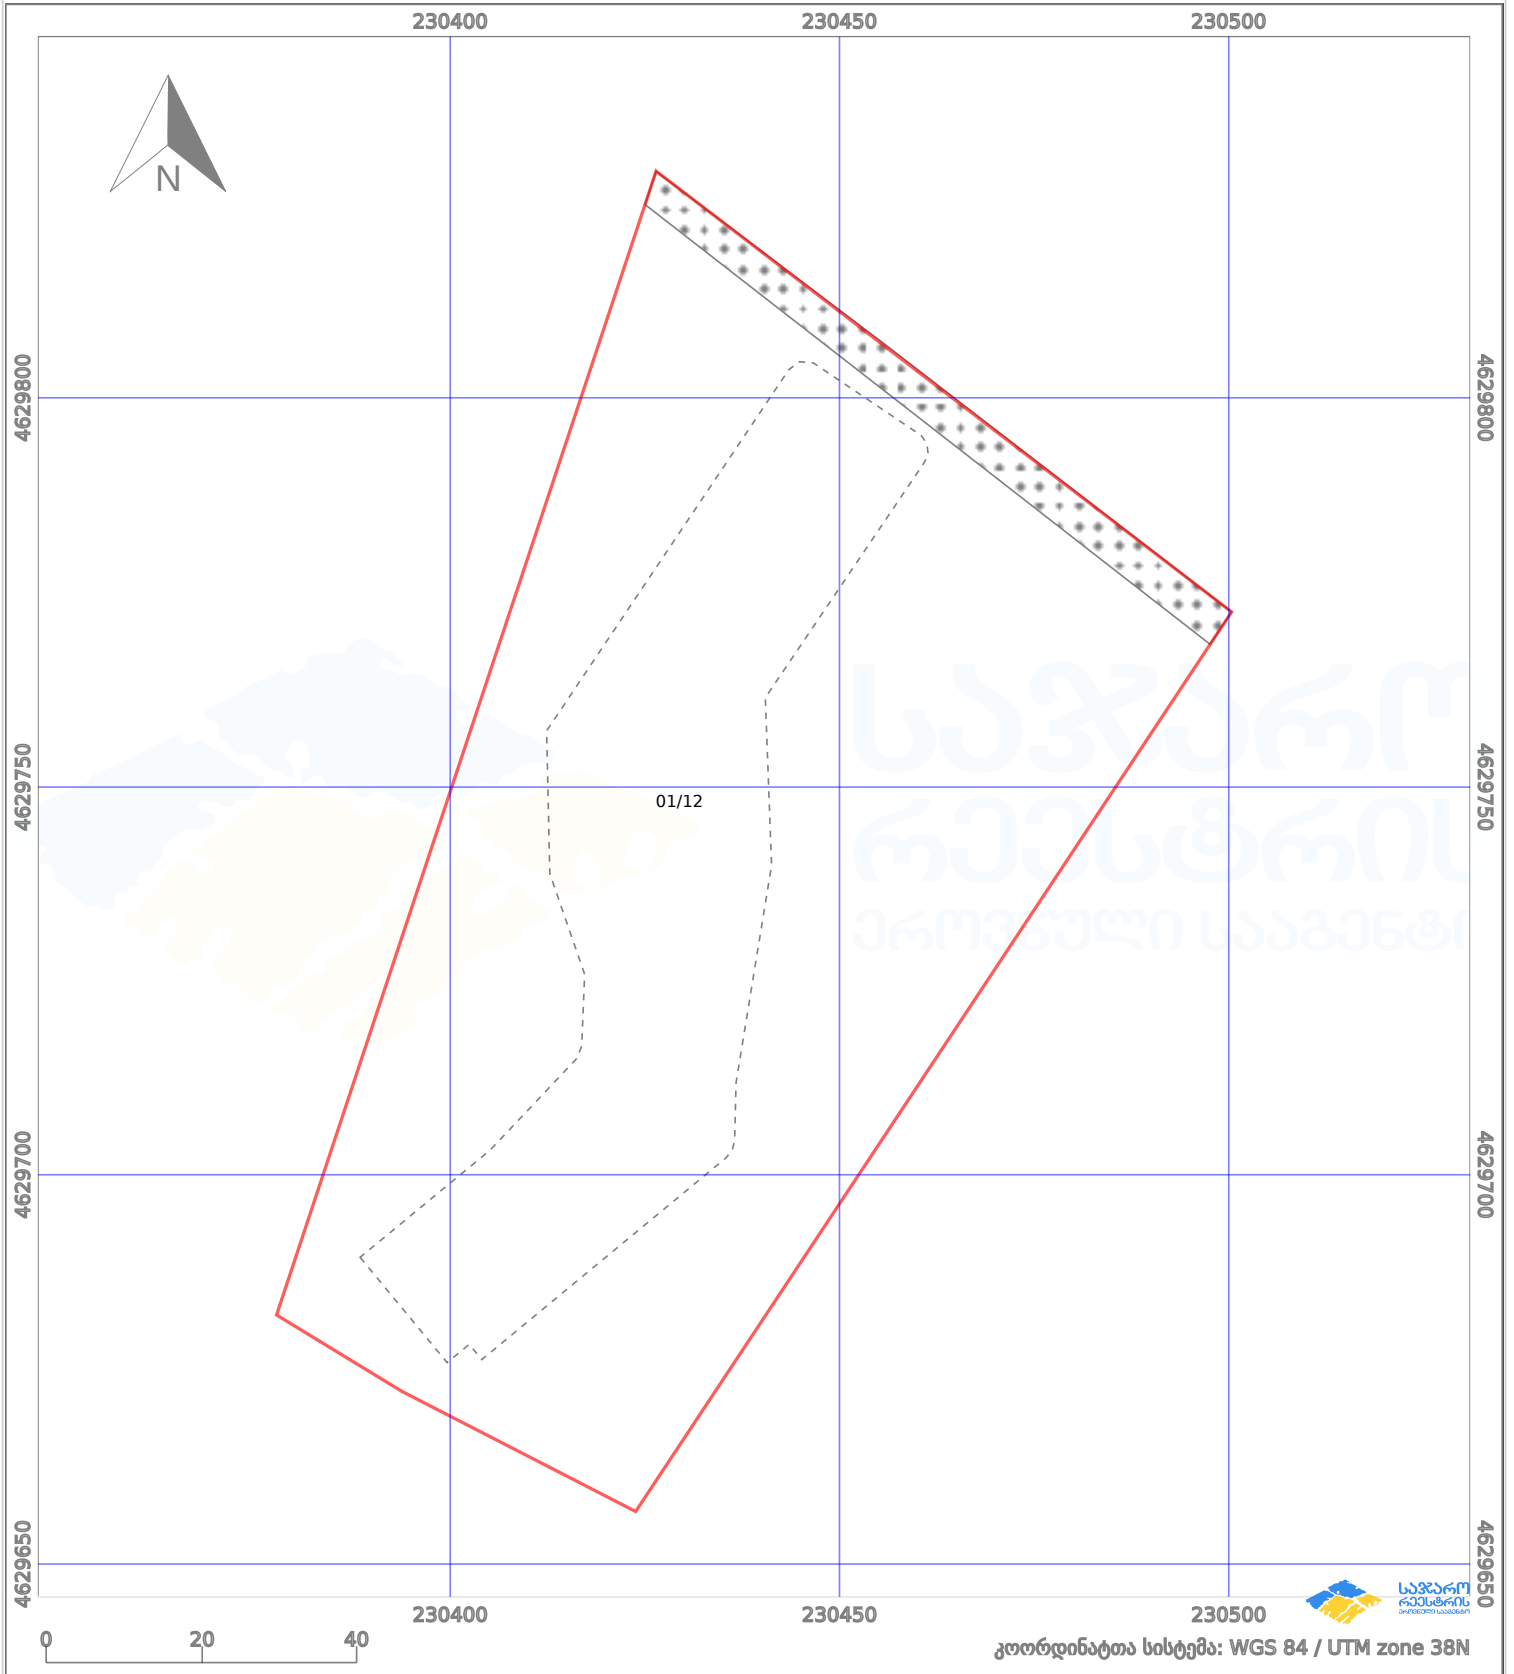

პირობითი აღნიშვნები:

- | | | | | | | | |
|--|-------------------|--|--------------------|--|--------------------|--|---------------------|
| | ნაკვეთის საზღვარი | | მშენებარე ნაგებობა | | აშენებული ნაგებობა | | მინისქვეშა ნაგებობა |
| | საზღვრის ნაგებობა | | ტყის ფონდი | | ვალდებულება | | ქარსაფარი ბოლი |