



საკადასტრო გეგმა

საჯარო რეესტრის ეროვნული
სააგენტო

საკადასტრო კოდი: **73.12.24.620**

ნაკვეთის დანიშნულება:


სასოფლო-სამეურნეო(საკარმიდამო)

განცხადების ნომერი: **892025456694**

ფართობი:

2245 კვ.მ (WGS 84 / UTM zone 38N)

მომზადების თარიღი: **12/12/2025**

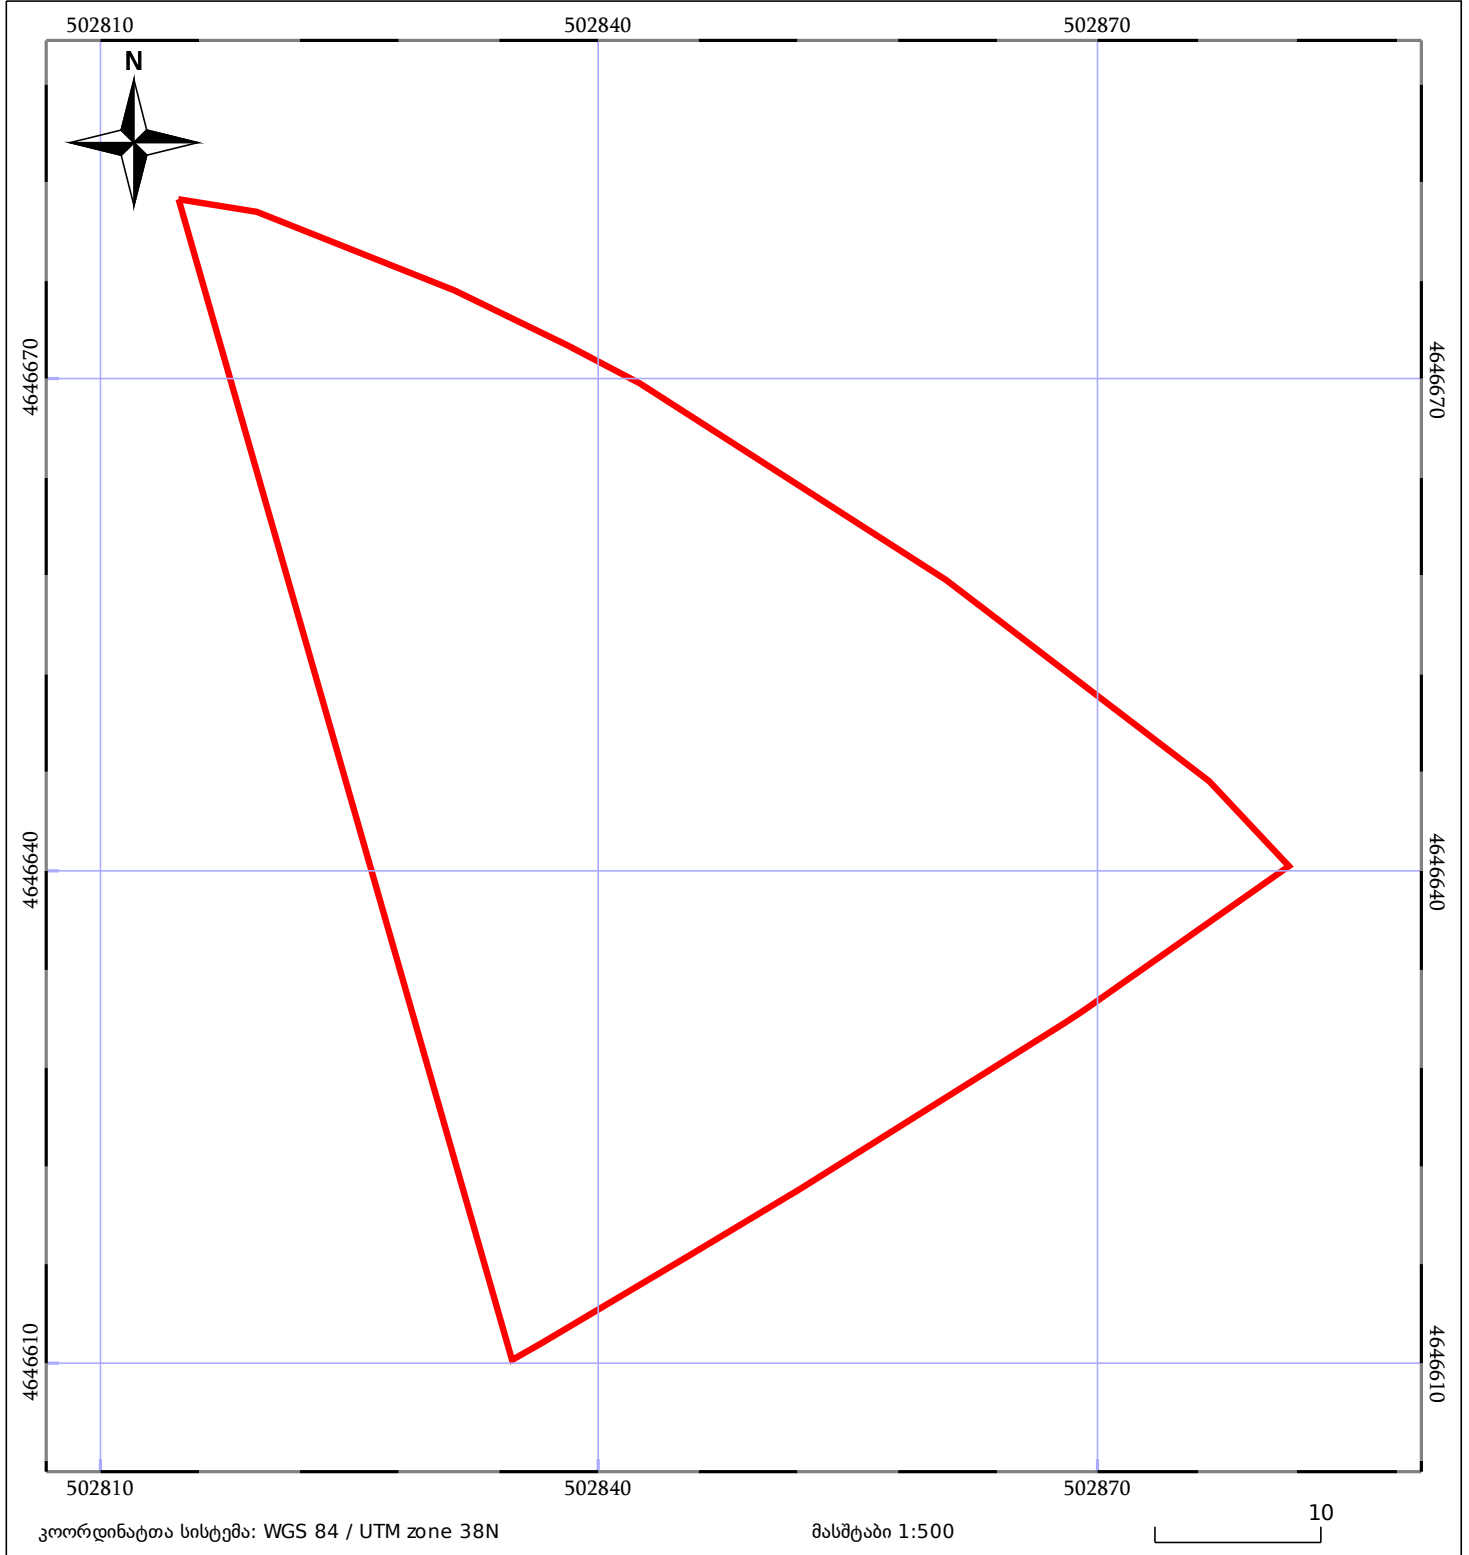

05/25 მშენებარე ნაგებობა	ნაკვეთის საკადასტრო საზღვარი	05/25 შენობა/ნაგებობა
საზღვრული ნაგებობა	ტყის ფონდი	ვალდებულება