



საკადასტრო გეგმა

საჯარო რეგისტრის ეროვნული სააგენტო


საკადასტრო კოდი: **01.81.08.276.922**

ნაკვეთის დანიშნულება: **სასოფლო-სამეურნეო**

განცხადების ნომერი: **892025119353**

ფართობი: **2000 კვ.მ (WGS 84 / UTM zone 38N)**

მომზადების თარიღი: **30/09/2025**

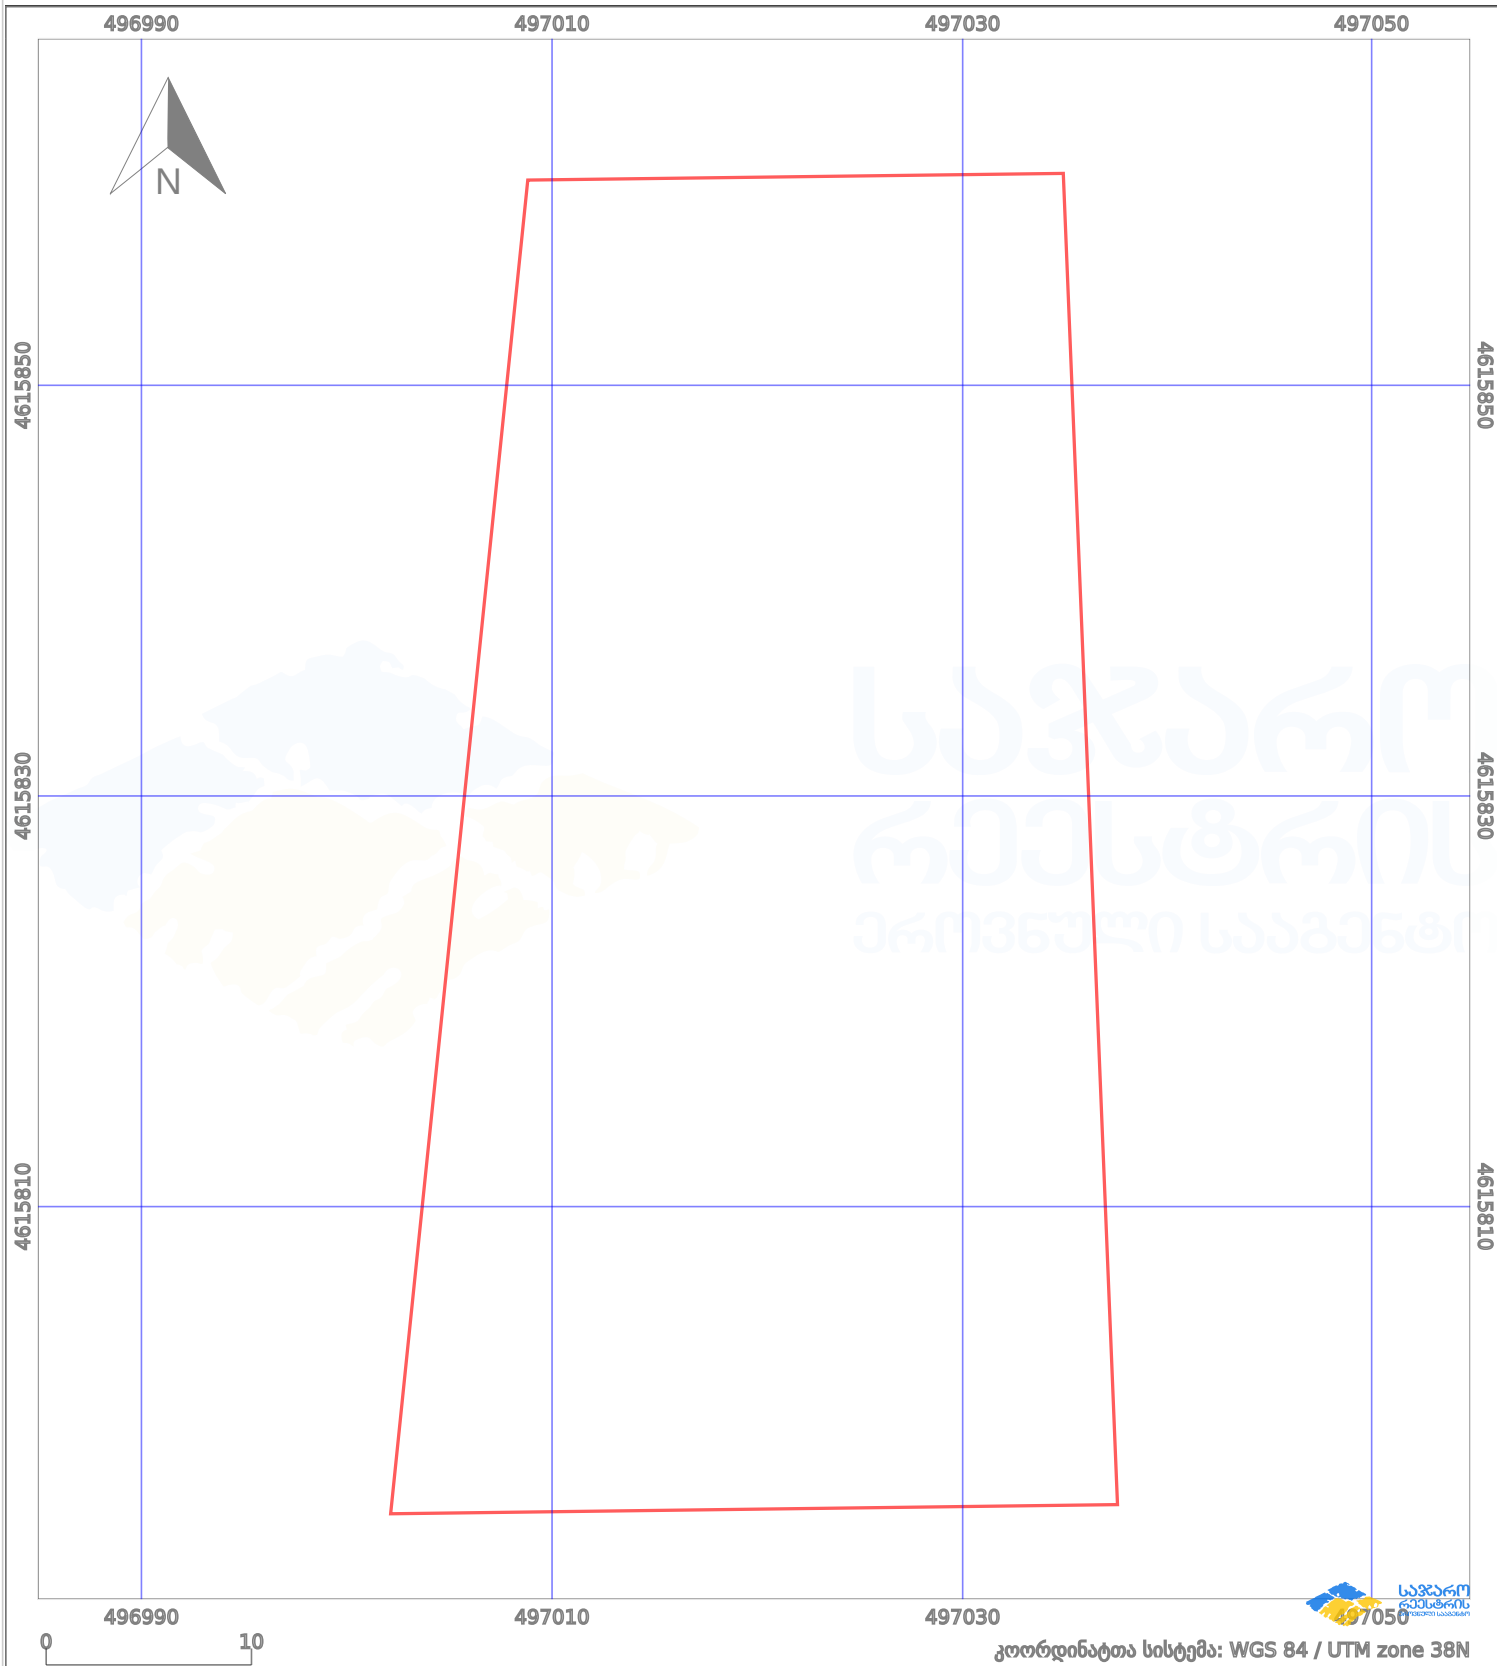

პირობითი აღნიშვნები:

| | | | | | | | |
|--|-------------------|--|--------------------|--|--------------------|--|---------------------|
| | ნაკვეთის საზღვარი | | მშენებარე ნაგებობა | | აშენებული ნაგებობა | | მინისქვეშა ნაგებობა |
| | საზღვარი ნაგებობა | | ტყის ფონდი | | ვალდებულება | | ქარსაფარი ბოლი |