



საკადასტრო გეგმა

საჯარო რეესტრის ეროვნული
სააგენტო

საკადასტრო კოდი: **72.08.12.415**

ნაკვეთის დანიშნულება:


სასოფლო-სამეურნეო

განცხადების ნომერი: **882020356749**

ფართობი:

2400 კვ.მ (WGS 84 / UTM zone 38N)

მომზადების თარიღი: **30/06/2020**

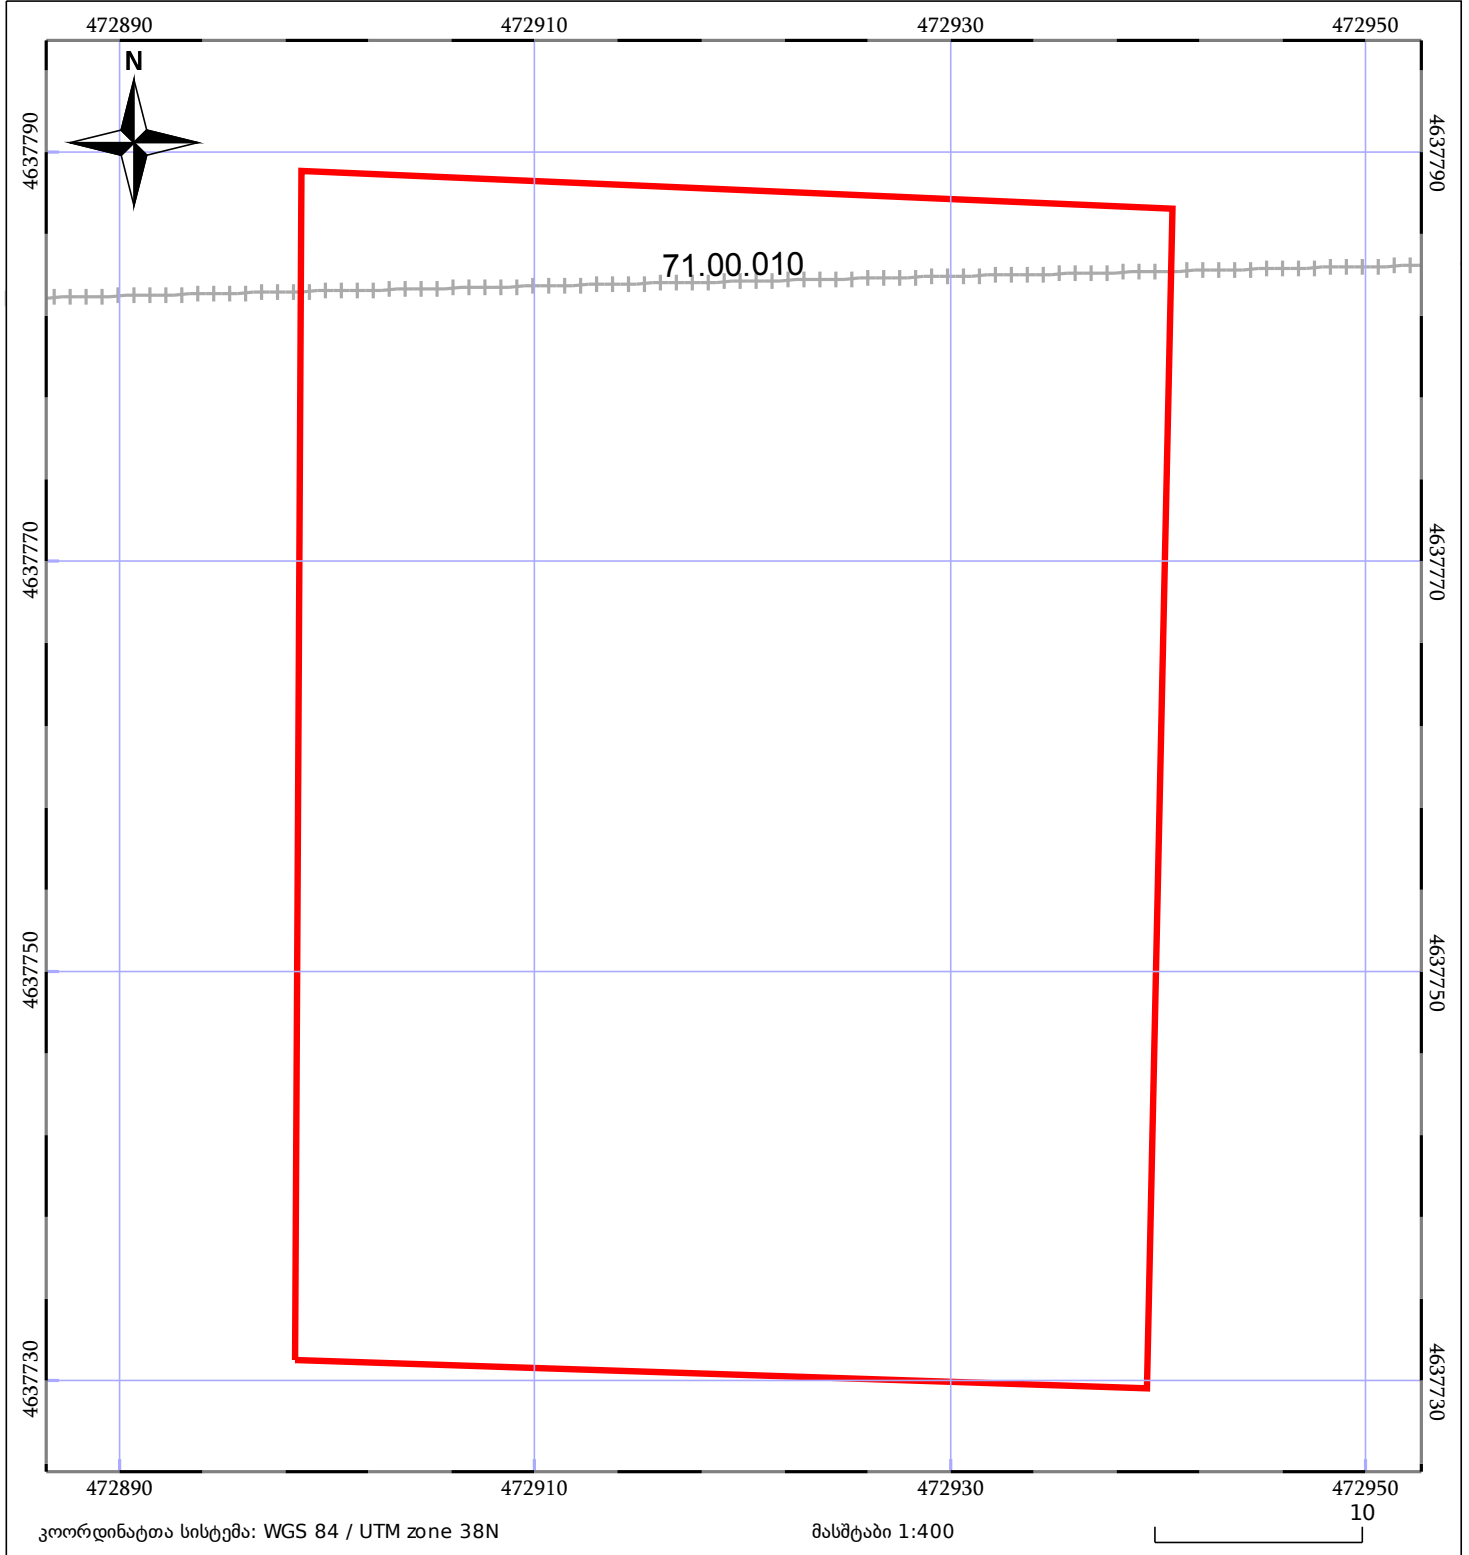

| | | |
|------------------------------|------------------------|-------------|
| 05/25 მშენებარე ნაკებობა | 05/25 მწიბობა/ნაკებობა | ტყის ფონდი |
| ნაკვეთის საკადასტრო საზღვარი | ხაზობრივი ნაკებობა | ვალდებულება |