




საქართველოს იუსტიციის სამინისტრო
საჯარო რეგისტრის ეროვნული სააგენტო

საქართველოს იუსტიციის სამინისტრო
საჯარო რეგისტრის ეროვნული სააგენტო
საკადასტრო გეგმა

მიწის ნაკვეთის საკადასტრო კოდი: 33 17 34 011
ბანცხალების რეგისტრაციის ნომერი: 882011508217
მიწის ნაკვეთის ფართობი: 600 კვ.მ.
დანომრეგისტრაცია: სასოფლო-სამეურნეო
კატეგორია:

მომზადების თარიღი: 25.10.11

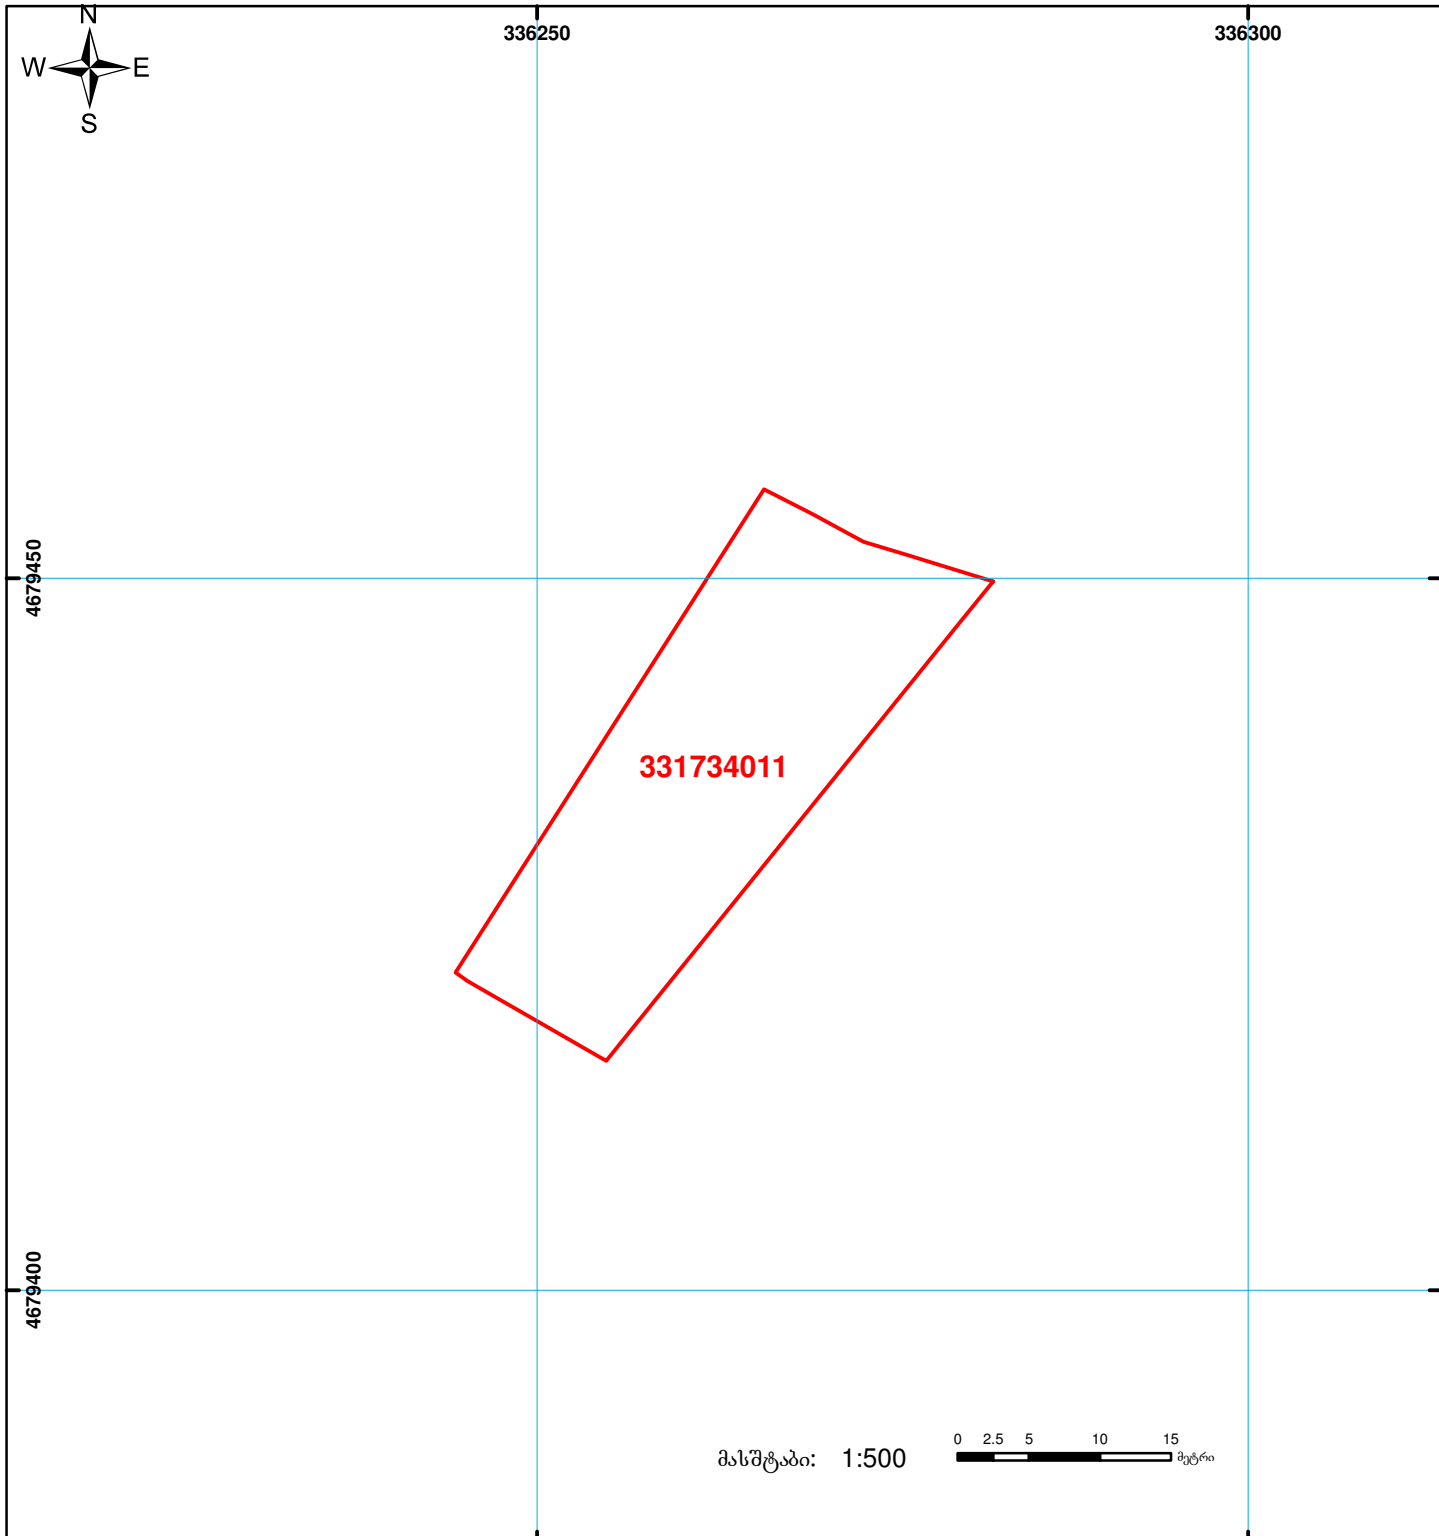

	შენიშნა-ნაგებობა, პირობითი ნომერი/სართულიანობა		ვალდებულება		ხაზობრივი ნაგებობა		000
	მიწის ნაკვეთის საკადასტრო საზღვარი		შუენებარე ნაგებობა				000