




საკადასტრო გეგმა

საჯარო რეესტრის ეროვნული
სააგენტო

საკადასტრო კოდი: 22.29.01.867
განცხადების ნომერი: 882024341879
მომზადების თარიღი: 13/03/2024

ნაკვეთის დანიშნულება: სასოფლო-სამეურნეო
ფართობი: 1493 კვ.მ (WGS 84 / UTM zone 38N)
1491 კვ.მ (WGS 84 / UTM zone 37N)

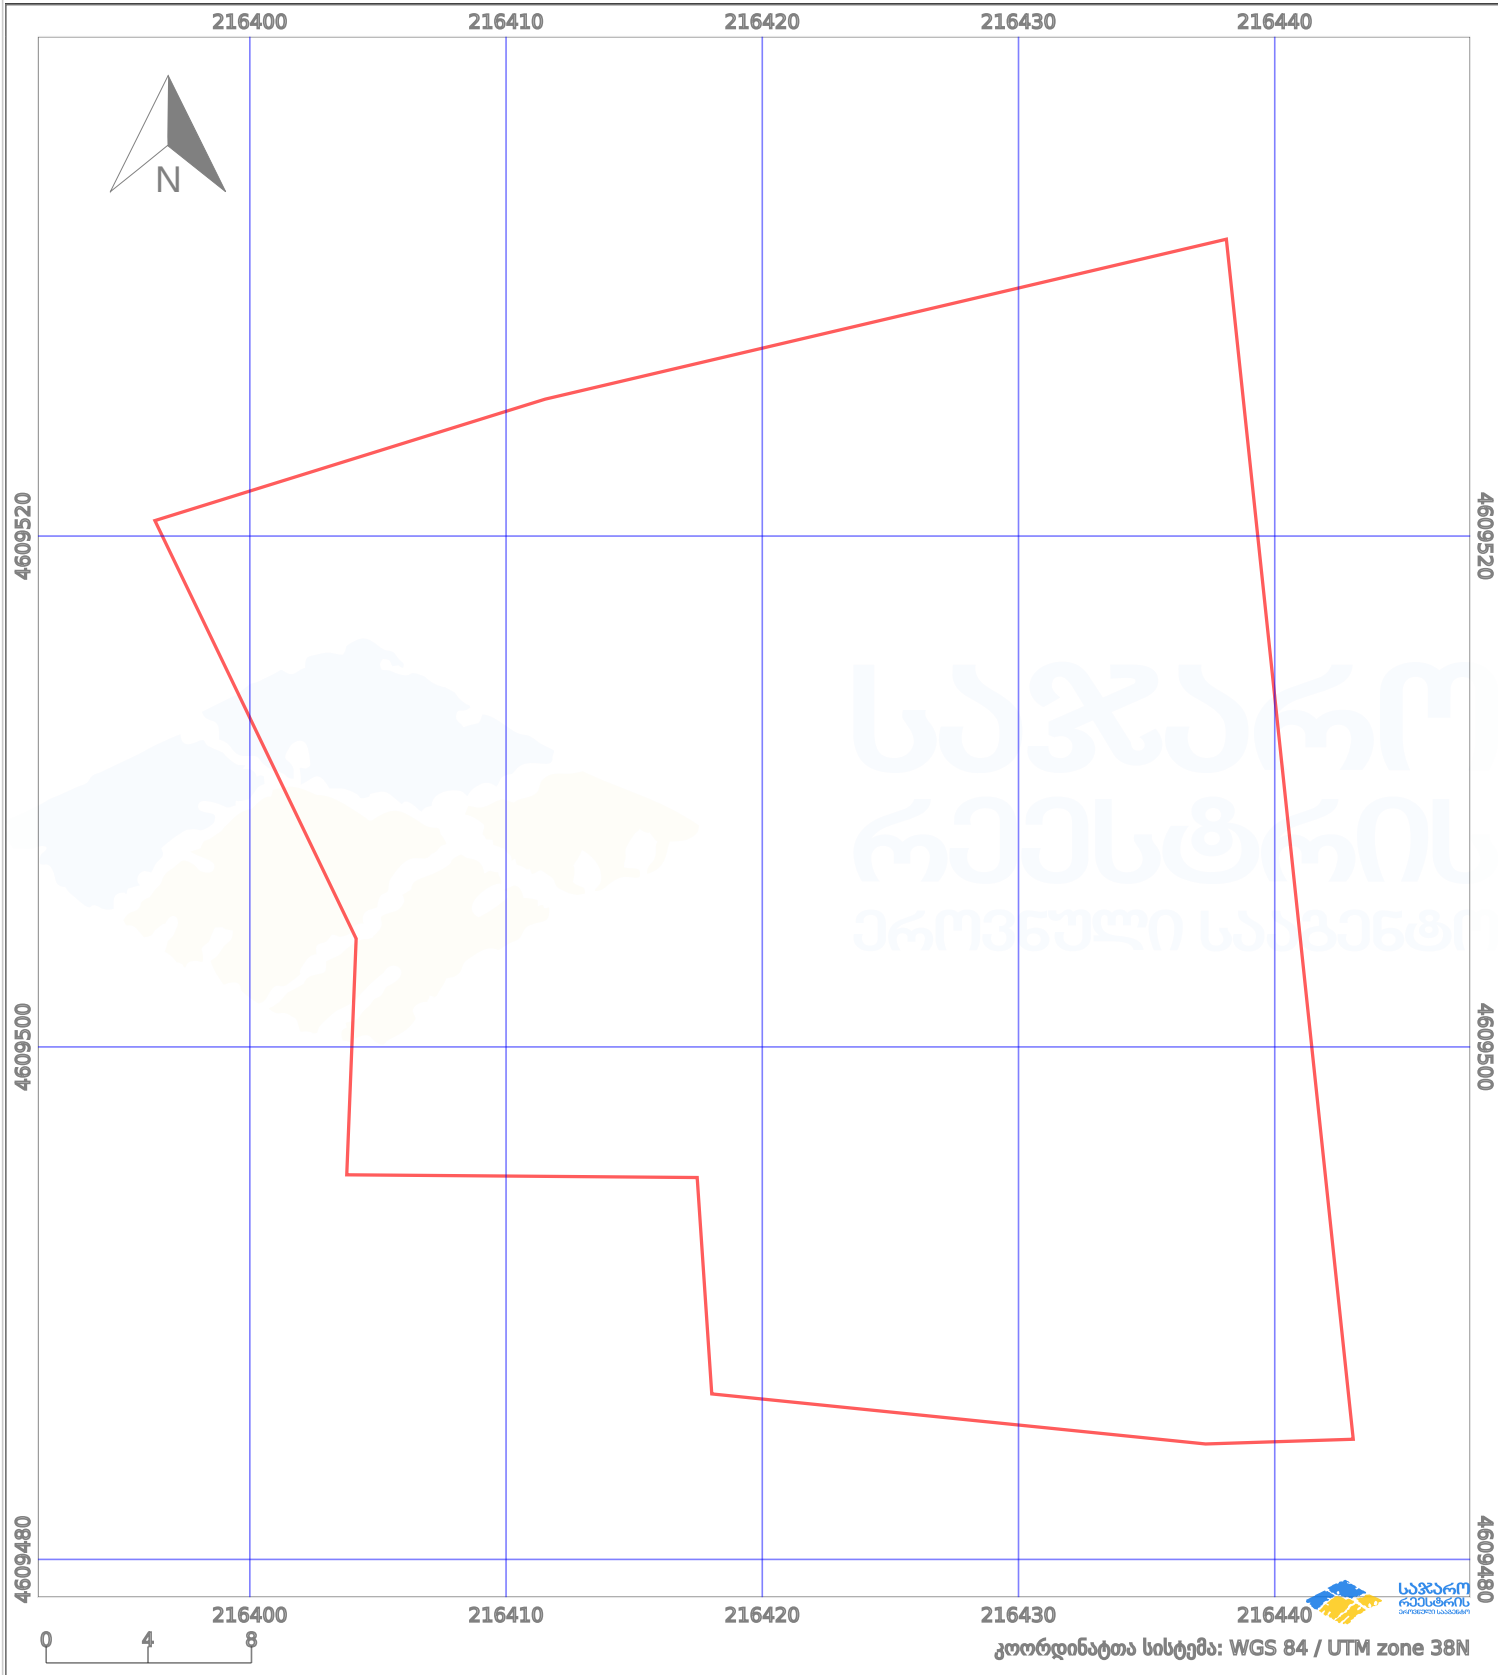

პირობითი აღნიშვნები:					
	ნაკვეთის საზღვარი		მშენებარე ნაგებობა		აშენებული ნაგებობა
	სამომავლო ნაგებობა		ტყის ფონდი		ქარსაფარი ზოლი
	ვალი		ვალი		ვალი