



საკადასტრო გეგმა

საჯარო რეესტრის ეროვნული
სააგენტო

საკადასტრო კოდი: **05.32.13.367**

ნაკვეთის დანიშნულება:

არასასოფლო სამეურნეო


განცხადების ნომერი: **882019463453**

ფართობი:

2335 კვ.მ (WGS 84 / UTM zone 38N)

2333 კვ.მ (WGS 84 / UTM zone 37N)

მომზადების თარიღი: **02/07/2019**

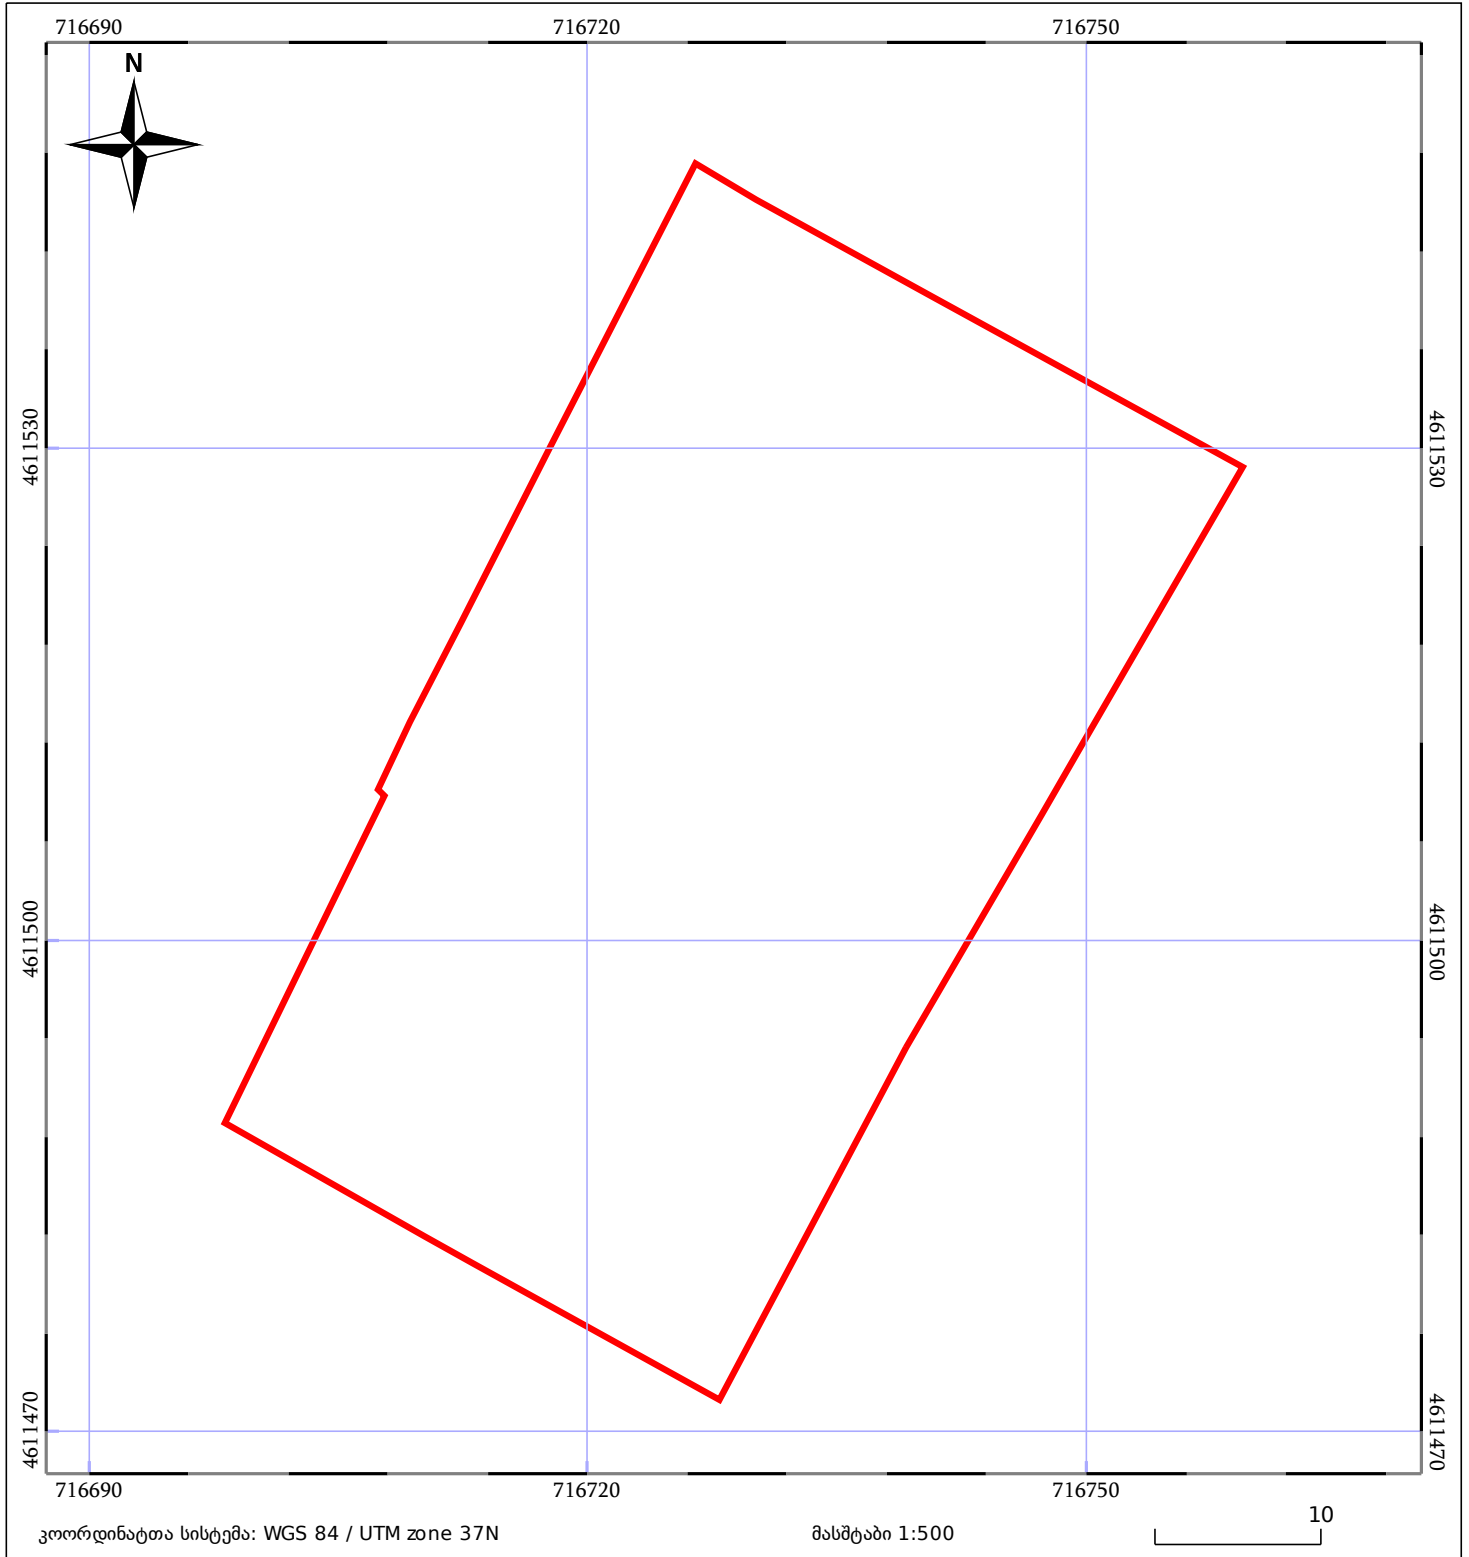

| | | |
|------------------------------|-----------------------|-------------|
| 05/25 მშენებარე ნაკებობა | 05/25 მენობა/ნაკებობა | ტყის ფონდი |
| ნაკვეთის საკადასტრო საზღვარი | საზომრივი ნაკებობა | ვალდებულება |