


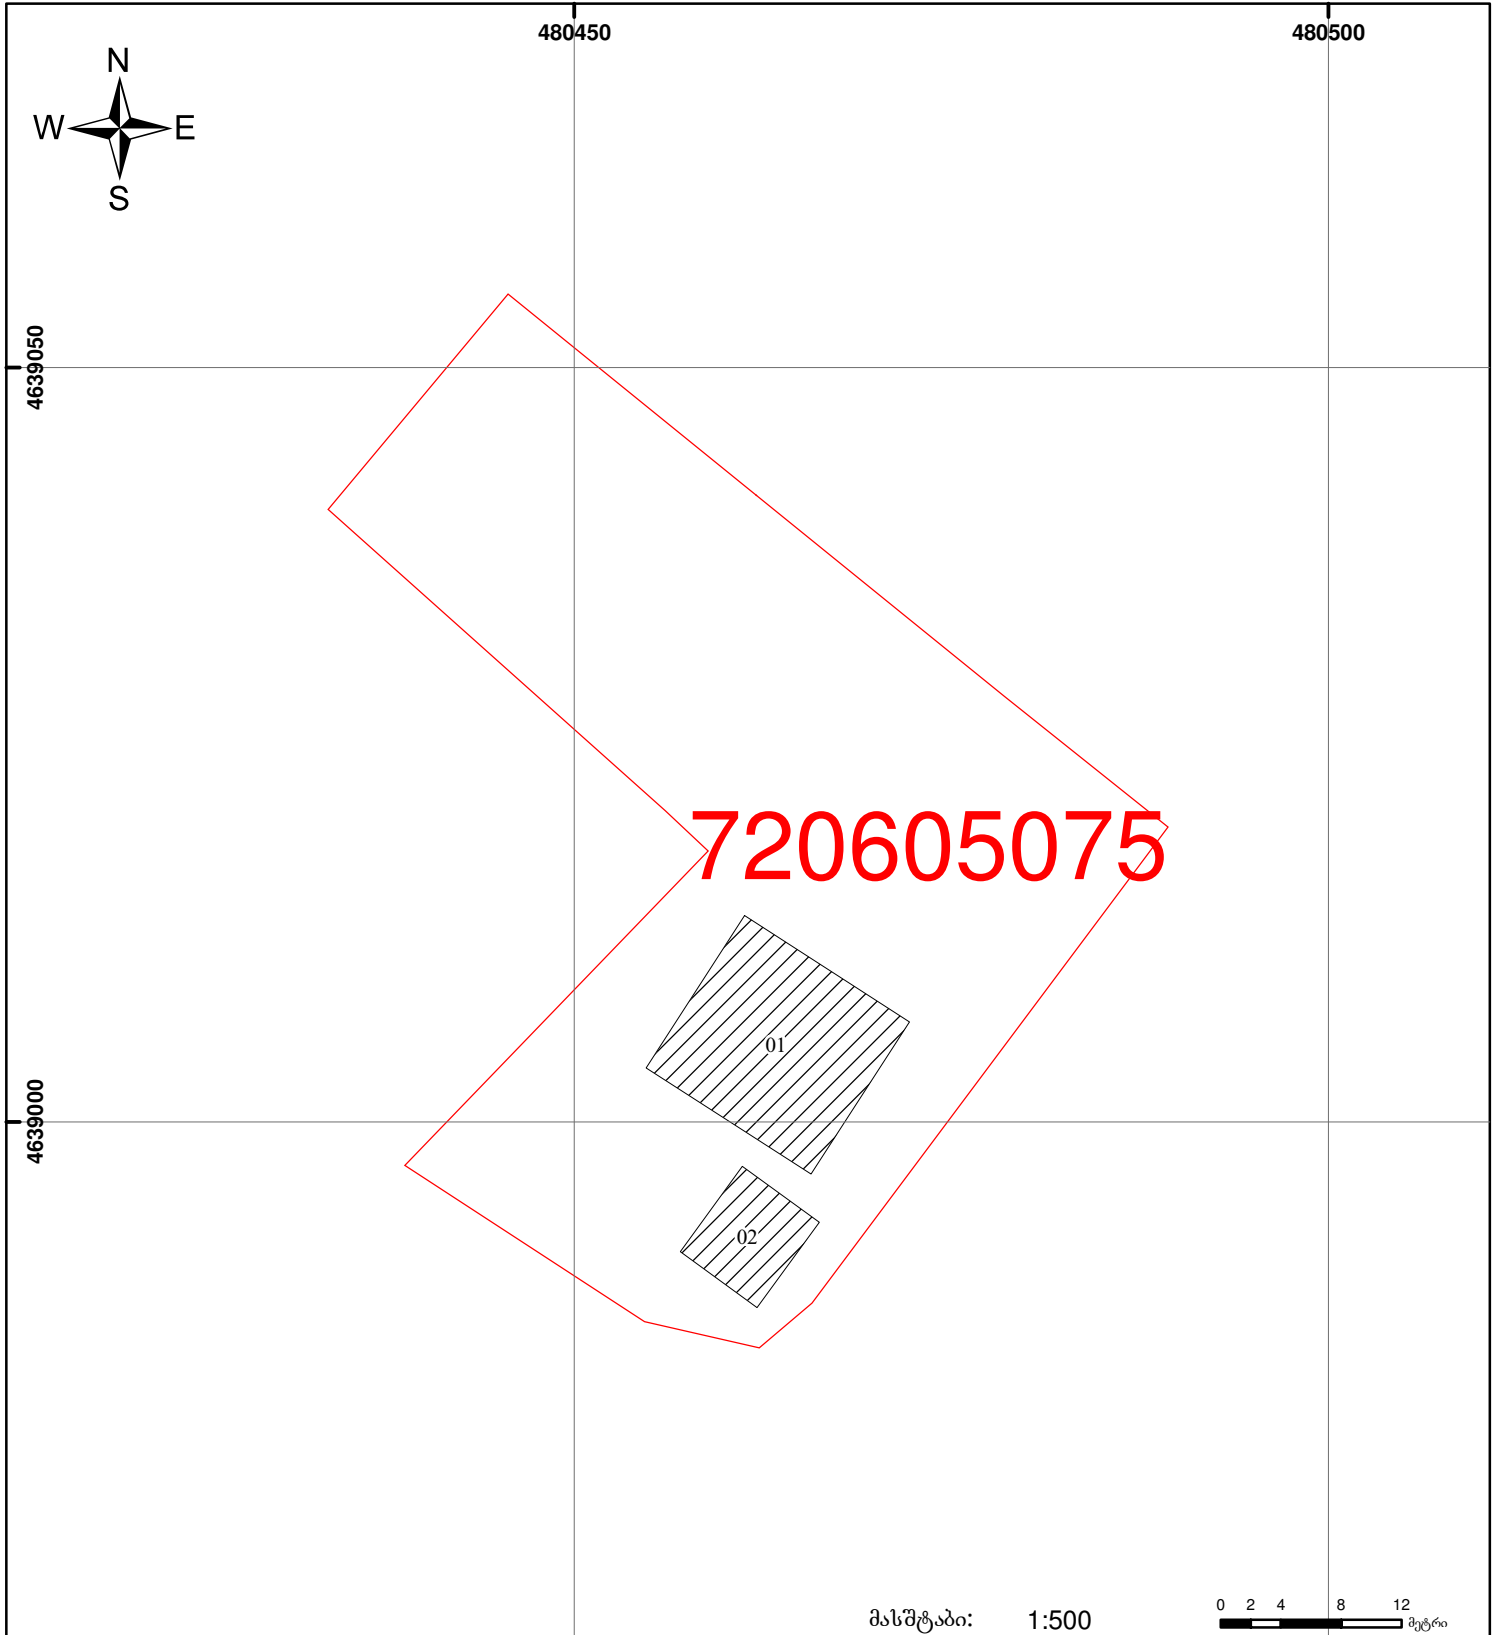

**საჯარო რეესტრის ეროვნული სააგენტოს  
მცხეთის სარეგისტრაციო სამსახური  
საკადასტრო გეგმა**

მიწის ნაკვეთის საკადასტრო კოდი: 72 06 05 075  
 განცხადების რეგისტრაციის ნომერი: 882009080563  
 მიწის ნაკვეთის ფართობი: 1800 კვ. მ  
 დანიშნულება: სასოფლო-სამეურნეო  
 კატეგორია:  
 მომზადების თარიღი: 23.03.09



	შენიშნული ნაკვეთი, პირობითი ნომერი/სართულიანობა		ვალიკეულება		საზობრივი ნაკვეთი
	მიწის ნაკვეთის საკადასტრო საზღვარი		მშენებარე ნაკვეთი		