


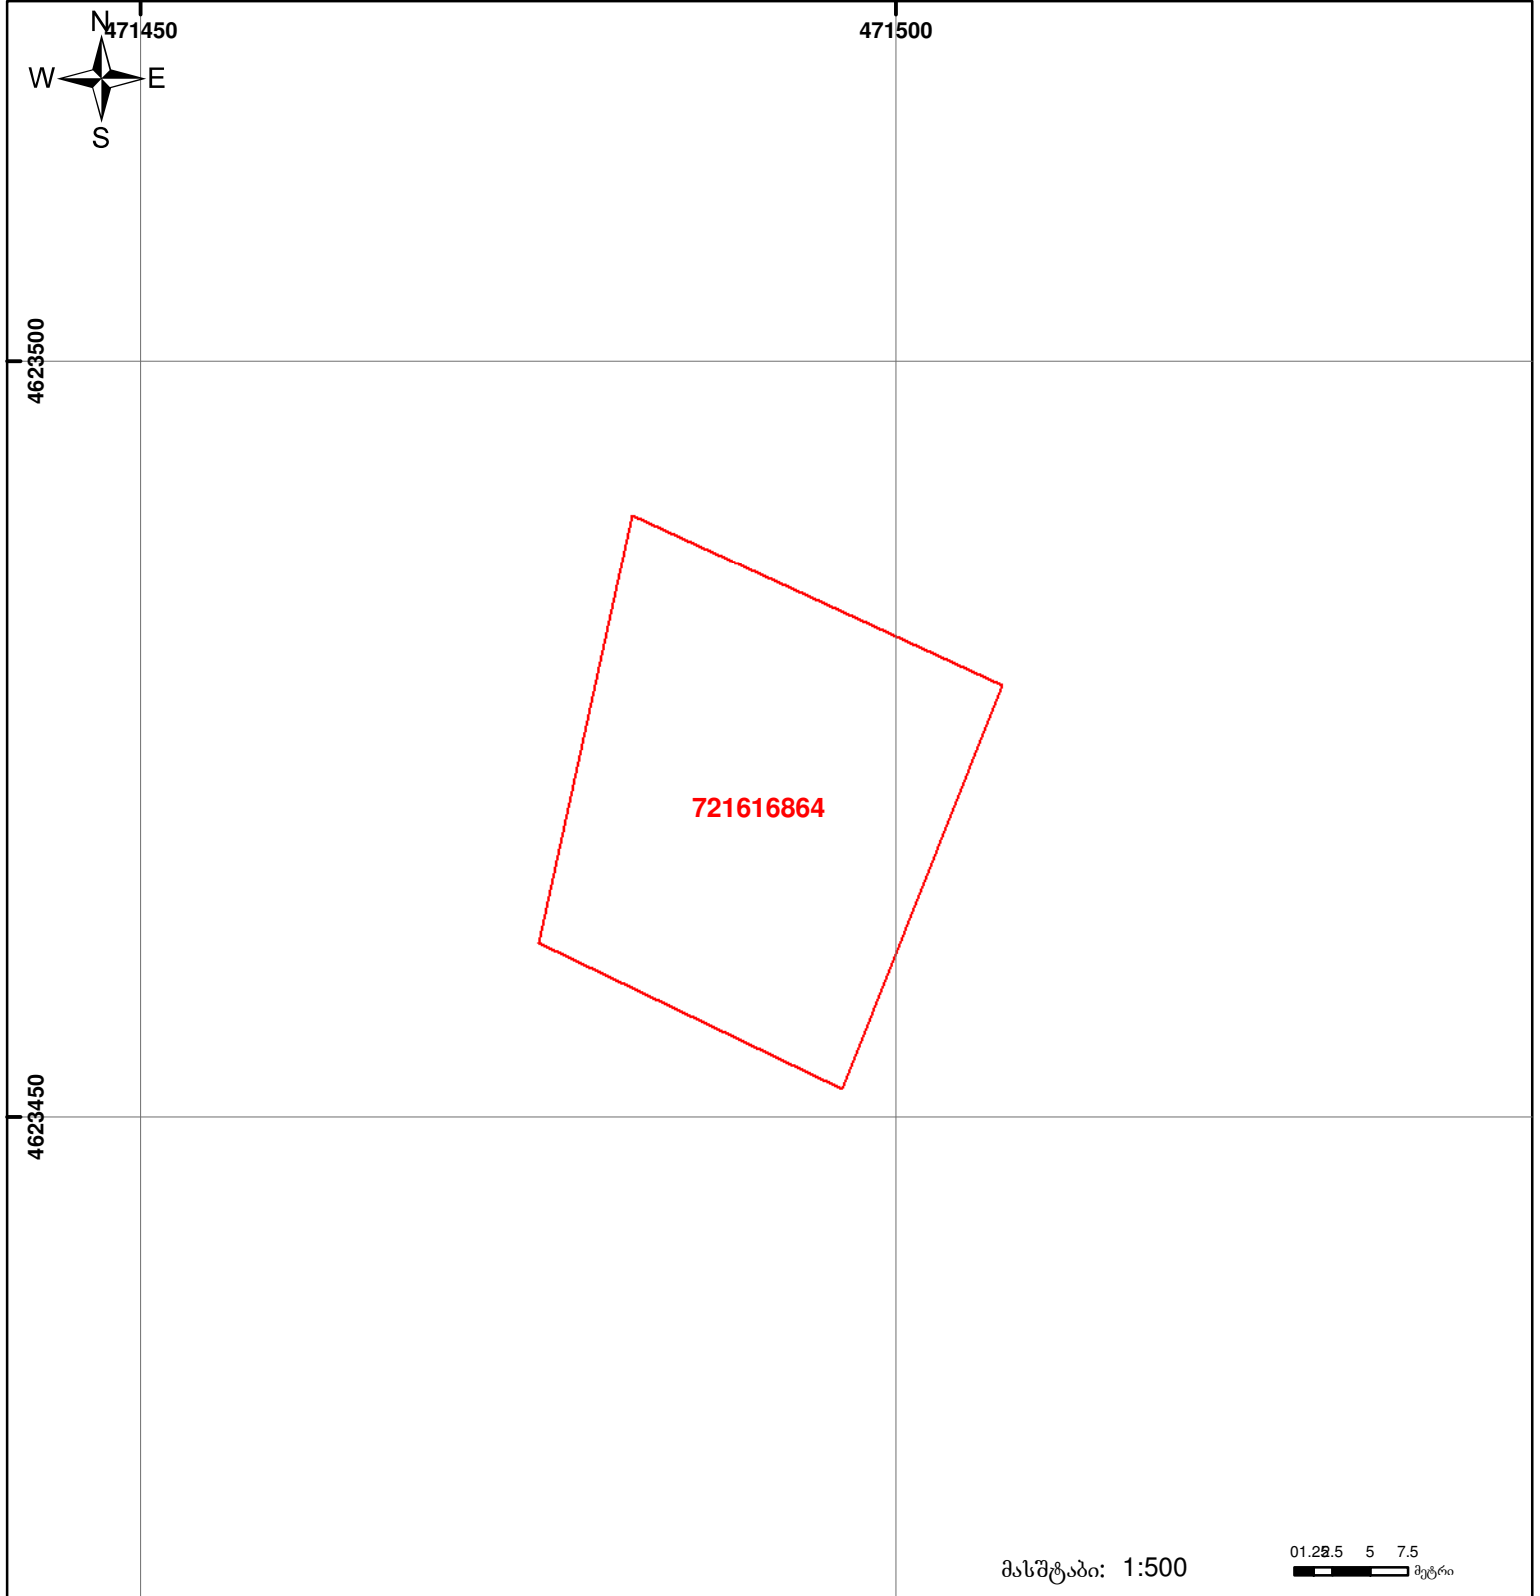

საქართველოს იუსტიციის სამინისტრო
საჯარო რეგისტრის ეროვნული სააგენტო

საკადასტრო გეგმა

მიწის ნაკვეთის საკადასტრო კოდი: 72 16 16 864
 განცხადების რეგისტრაციის ნომერი: 882013311531
 მიწის ნაკვეთის ფართობი: 700 კვ.მ.
 დანომრეულობა: სასოფლო-სამეურნეო
 კატეგორია:
 მომზადების თარიღი: 04.07.13



	მიწის ნაკვეთის საკადასტრო საზღვარი		ვაღდებულება		საზობრივი ნაკვეთი
	შენიშვნა-ნაკვეთობა, პირობითი ნომერი/სართულიანობა		მშენებარე ნაკვეთი		

