



საკადასტრო გეგმა

საჯარო რეესტრის ეროვნული
სააგენტო

საკადასტრო კოდი: **01.13.02.004.158**

ნაკვეთის დანიშნულება:


არასასოფლო სამეურნეო

განცხადების ნომერი: **882017370492**

ფართობი:

728 კვ.მ (WGS 84 / UTM zone 38N)

მომზადების თარიღი: **18/05/2017**

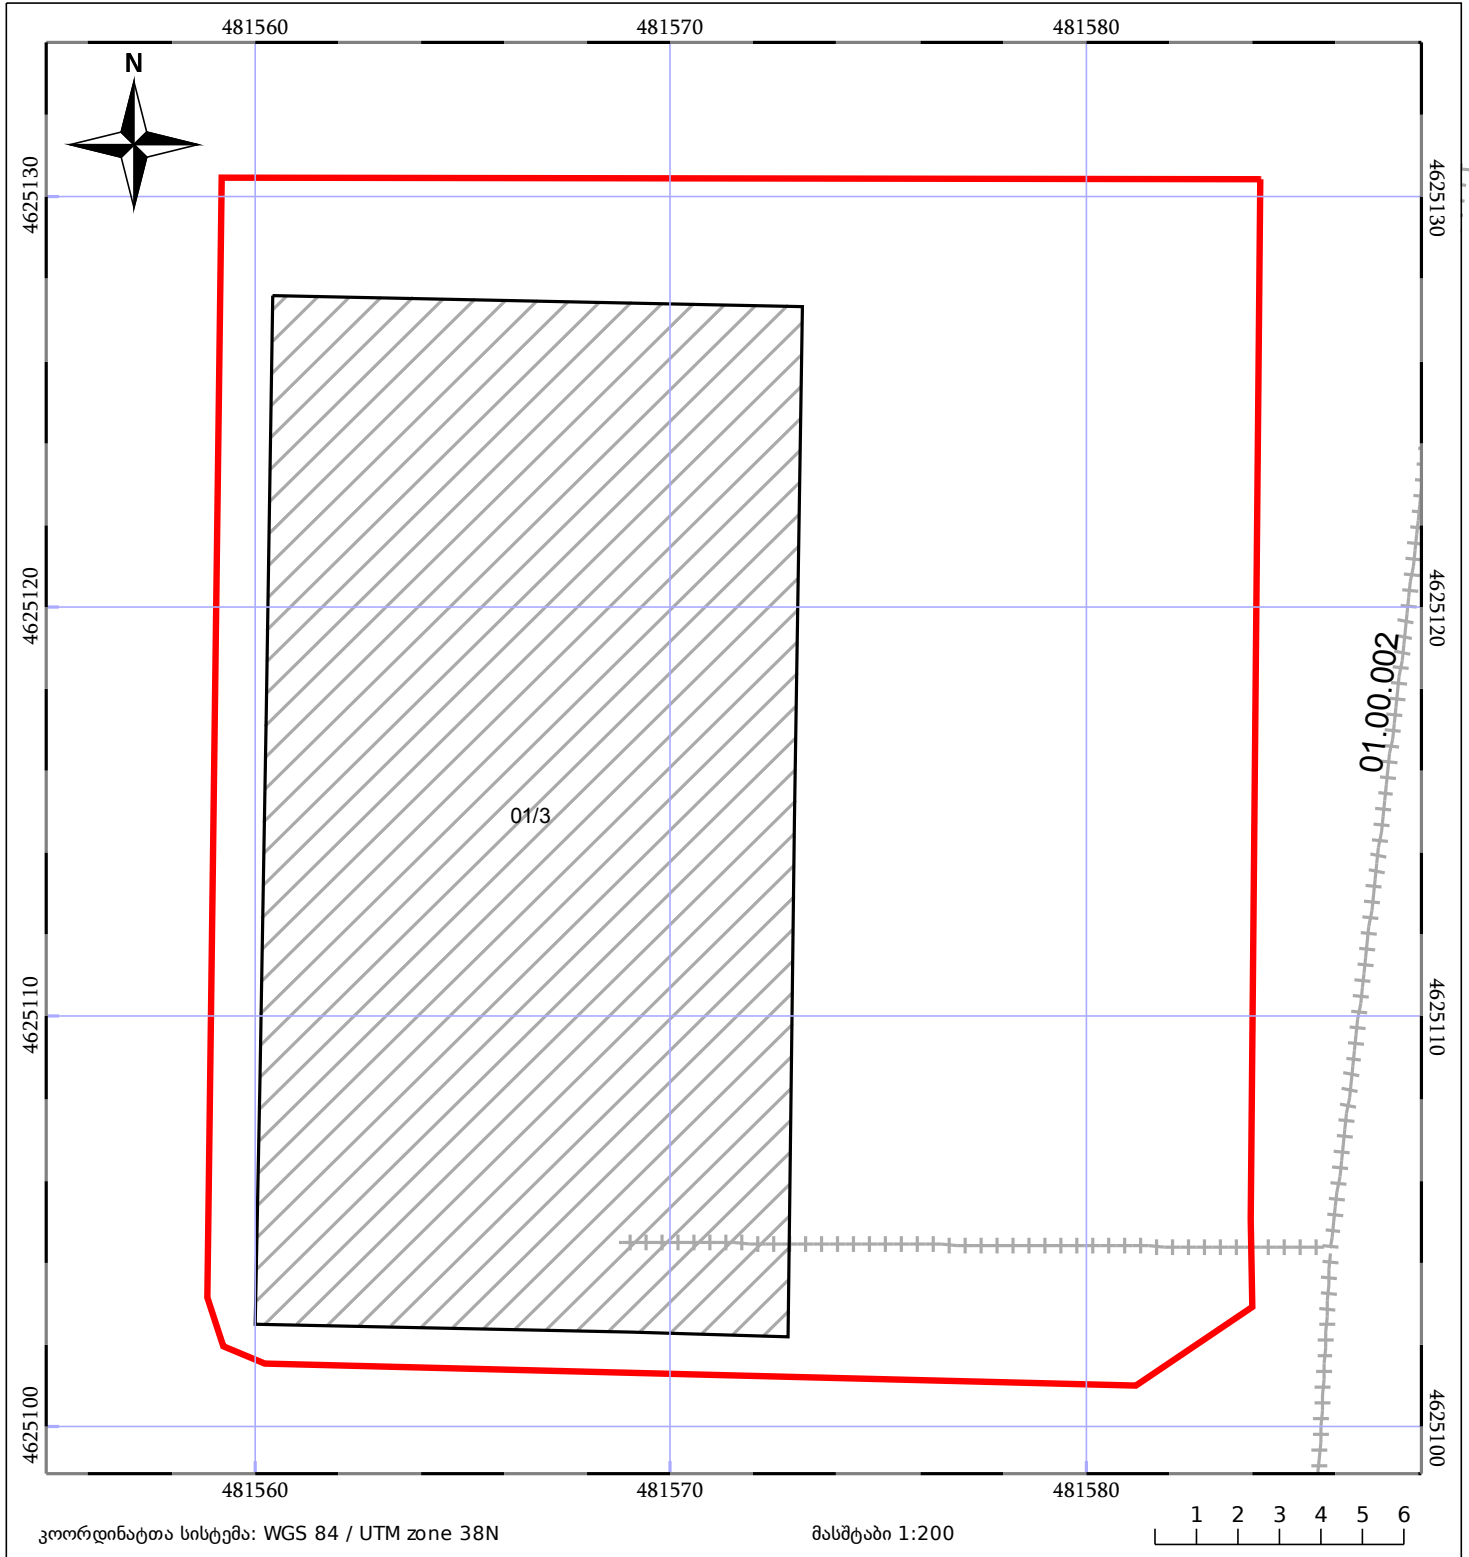

| | | | | | |
|--|------------------------------|--|--------------------|--|-------------|
| | ნაკვეთის საკადასტრო საზღვარი | | ხაზობრივი ნაგებობა | | ტყის ფონდი |
| | შენიშვნა/ნაგებობა | | შენიშნული ნაგებობა | | ვალდებულება |