


მიწის ნაკვეთის საკადასტრო კოდი: **432945014**
 განცხადების რეგისტრაციის ნომერი: **882024021524**
 მიწის ნაკვეთის ფართობი: **280** კვ.მ.
 დანიშნულება:
 მომზადების თარიღი: **09.01.24**

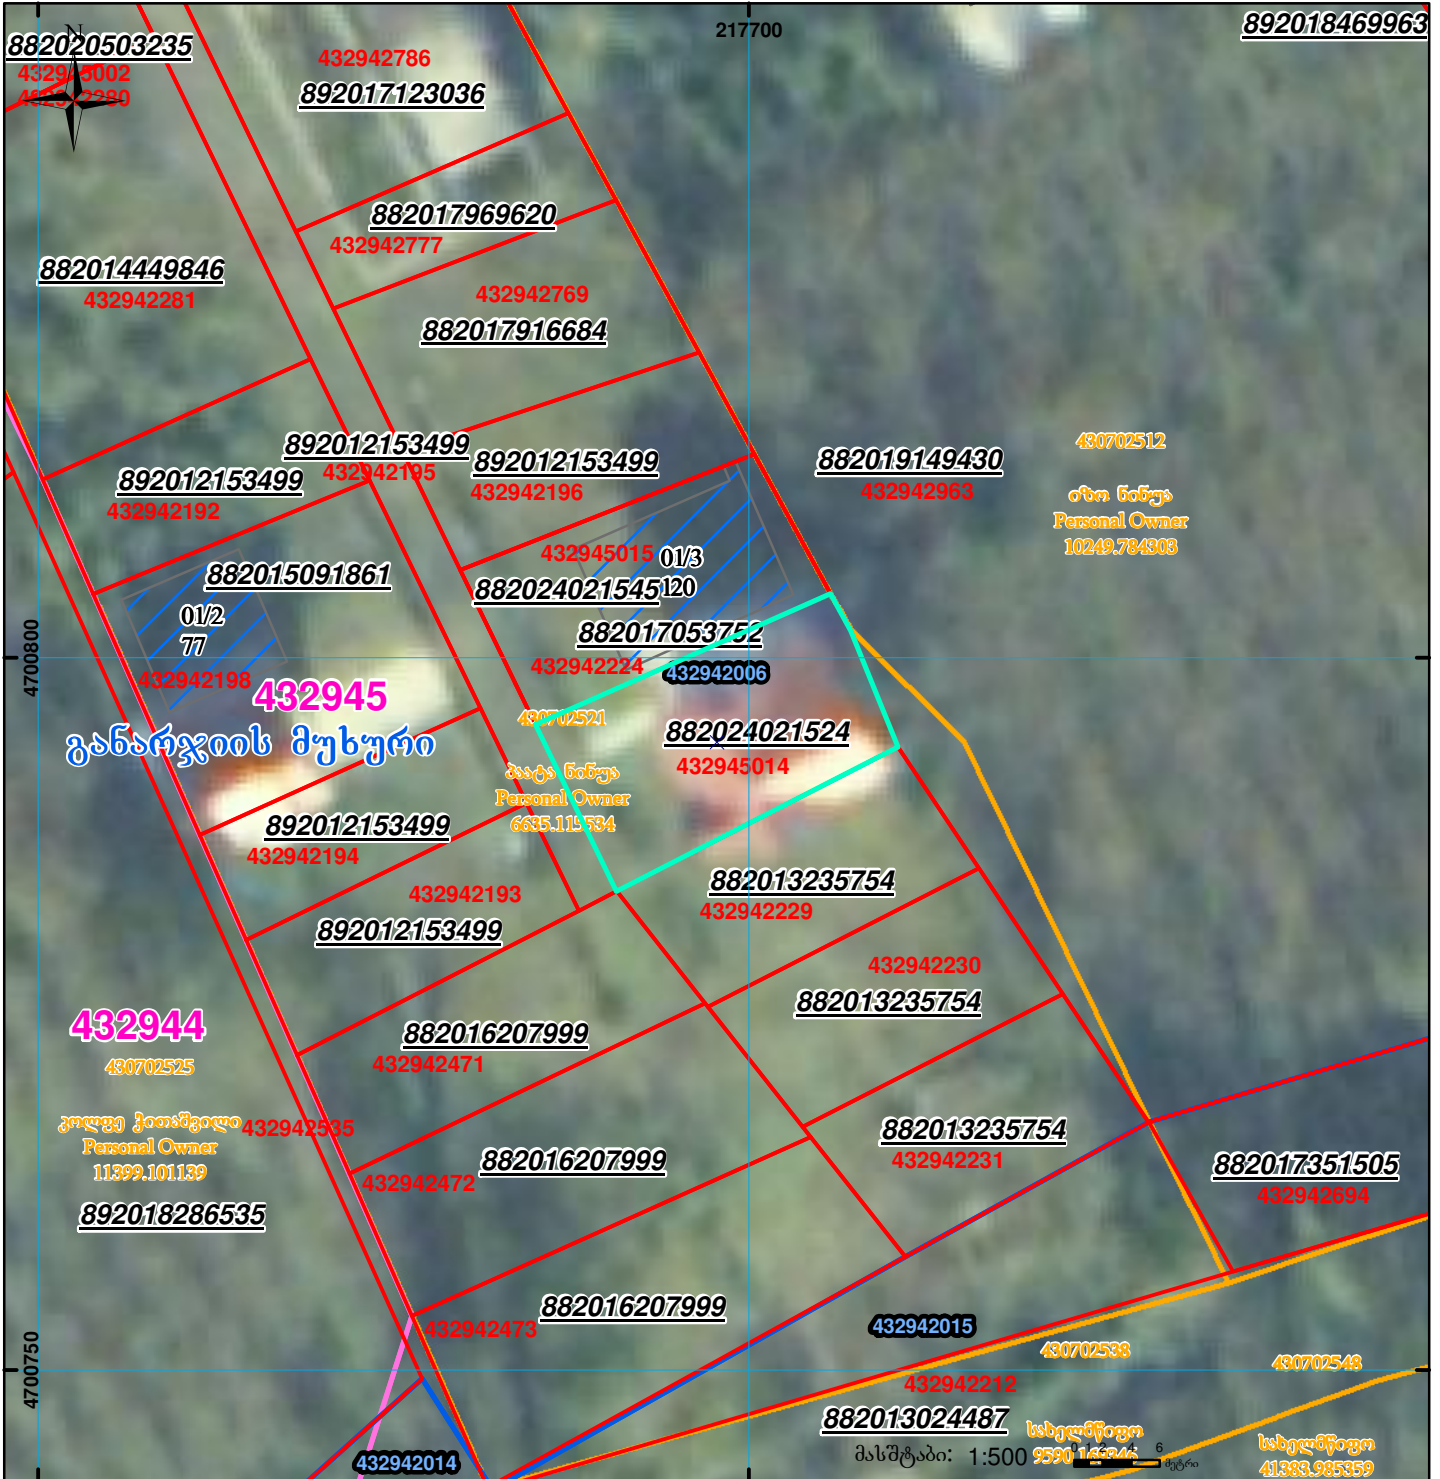

შენობა-ნაგებობა, პირობითი ნომერი/სართულიანობა	ვალდებულება	სარეგისტრაციოდ წარმოდგენილი ნაკვეთი
მიწის ნაკვეთის საკადასტრო საზღვარი	მშენებარე ნაგებობა	საზოგადოებრივი ნაკვეთი

UTM (საერთაშორისო) სისტემის კოორდ.