



საქართველოს იუსტიციის სამინისტრო  
საჯარო რეესტრის ეროვნული სააგენტო  
საკადასტრო გეგმა

მიწის ნაკვეთის საკადასტრო კოდი: 72 08 11 155


ბანცხალების რეგისტრაციის ნომერი: 882010513508

მიწის ნაკვეთის ფართობი: 2001 კვ.მ.

ღანიშნულება: სასოფლო-სამეურნეო

კატეგორია:

მომზადების თარიღი: 11.03.10

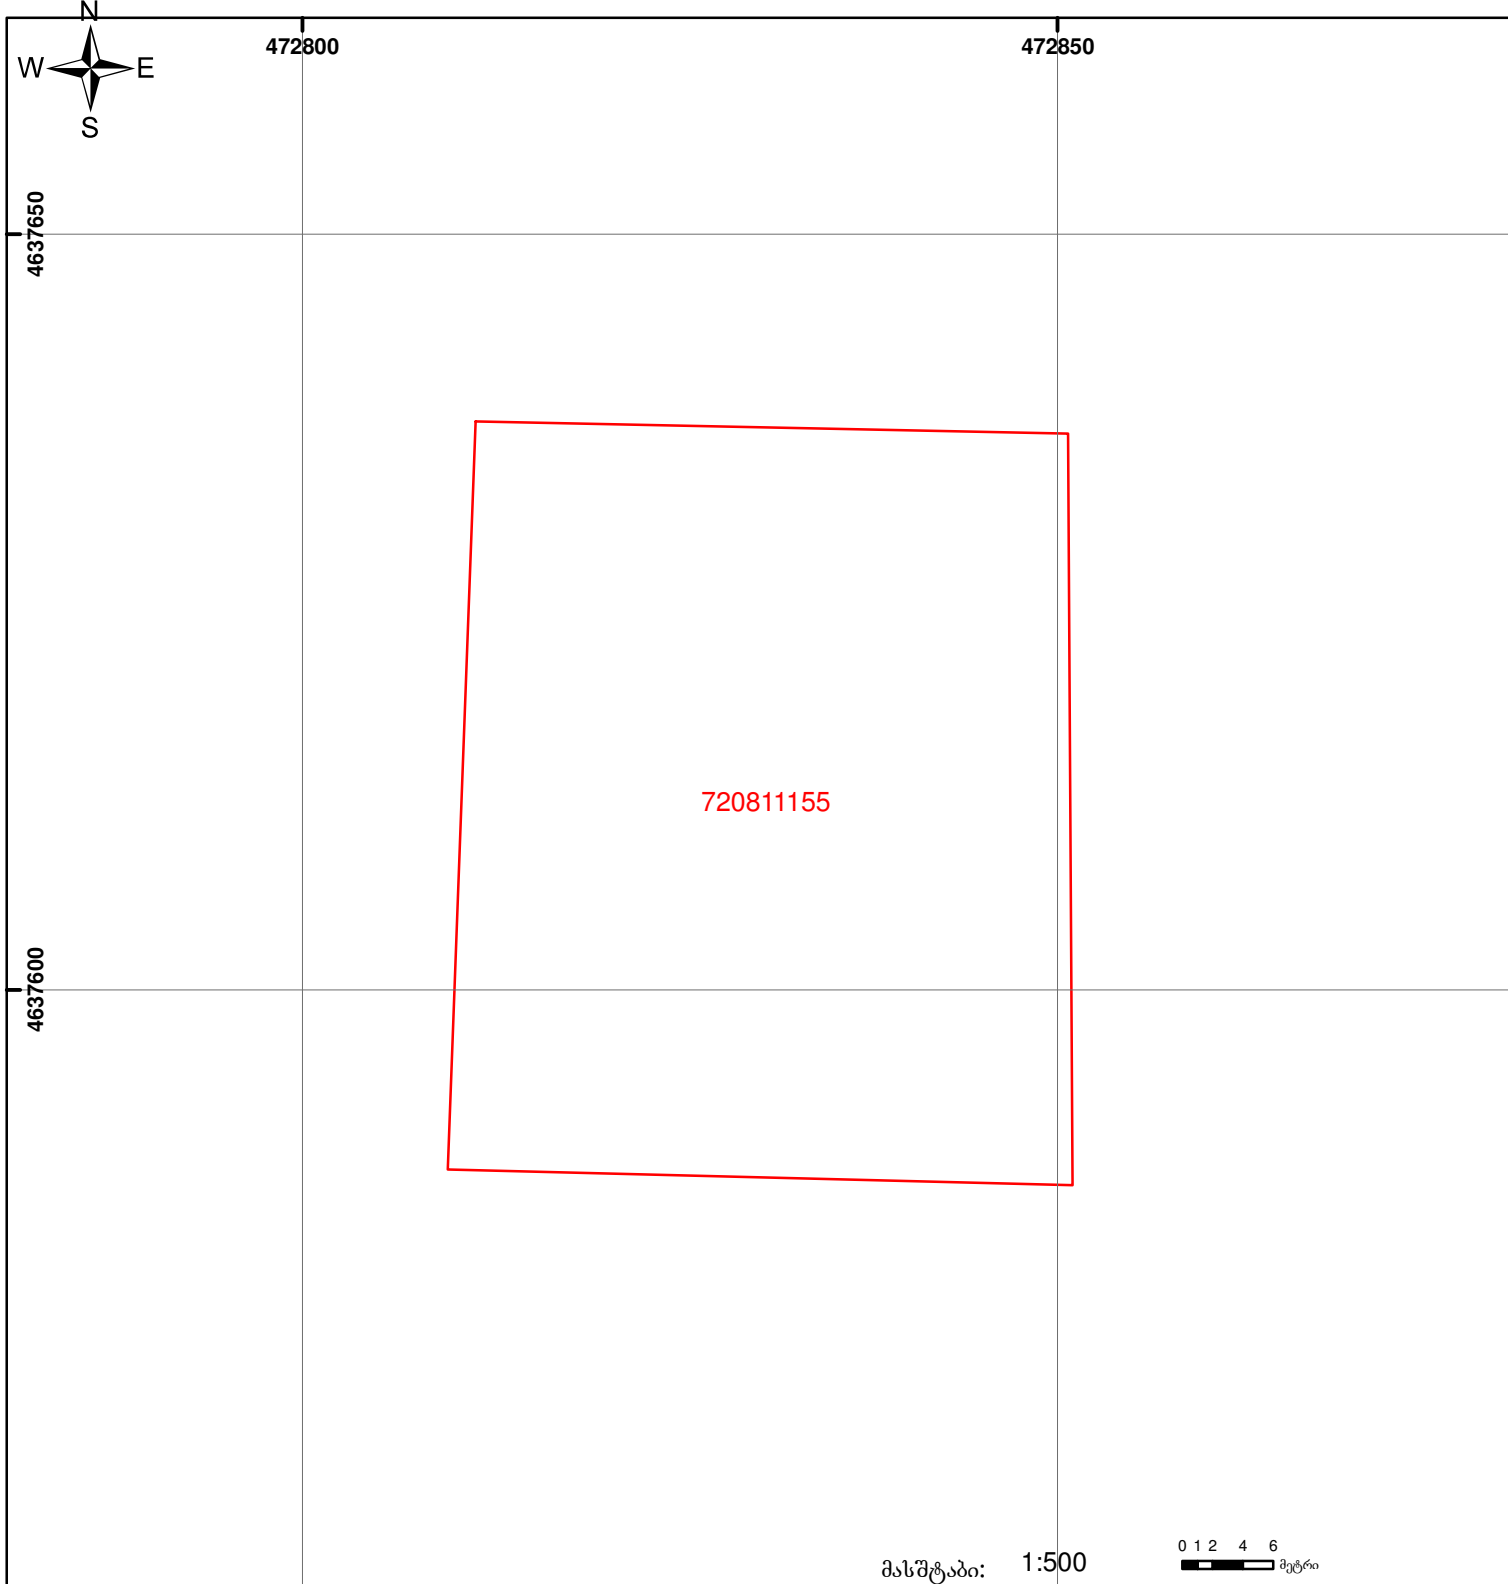

	შენიშნა-ნაგებობა, პირობითი ნომერი/სართულიანობა		ვალდებულება		საზოგადოებრივი ნაგებობა		0 1 2 4 6 მეტრი
	მიწის ნაკვეთის საკადასტრო საზღვარი		მშენებარე ნაგებობა				00'0" (საერთაშორისო) სისტემის კოორდ.