


წარმოდგენილი მიწის ნაკვეთის საზღვრები ისრთ მითითებულ ნაწილებში სცდება ტექნიკურში დაცულ საზღვარს ასევე კვეთს მომიჯნავე მიწის ნაკვეთის შენობა-ნაგებობას დანარჩენ საზღვრებთან უკვე დაზუსტებულია მომიჯნავე უძრავი ნივთები

მომზადების თარიღი: 20,06,2020

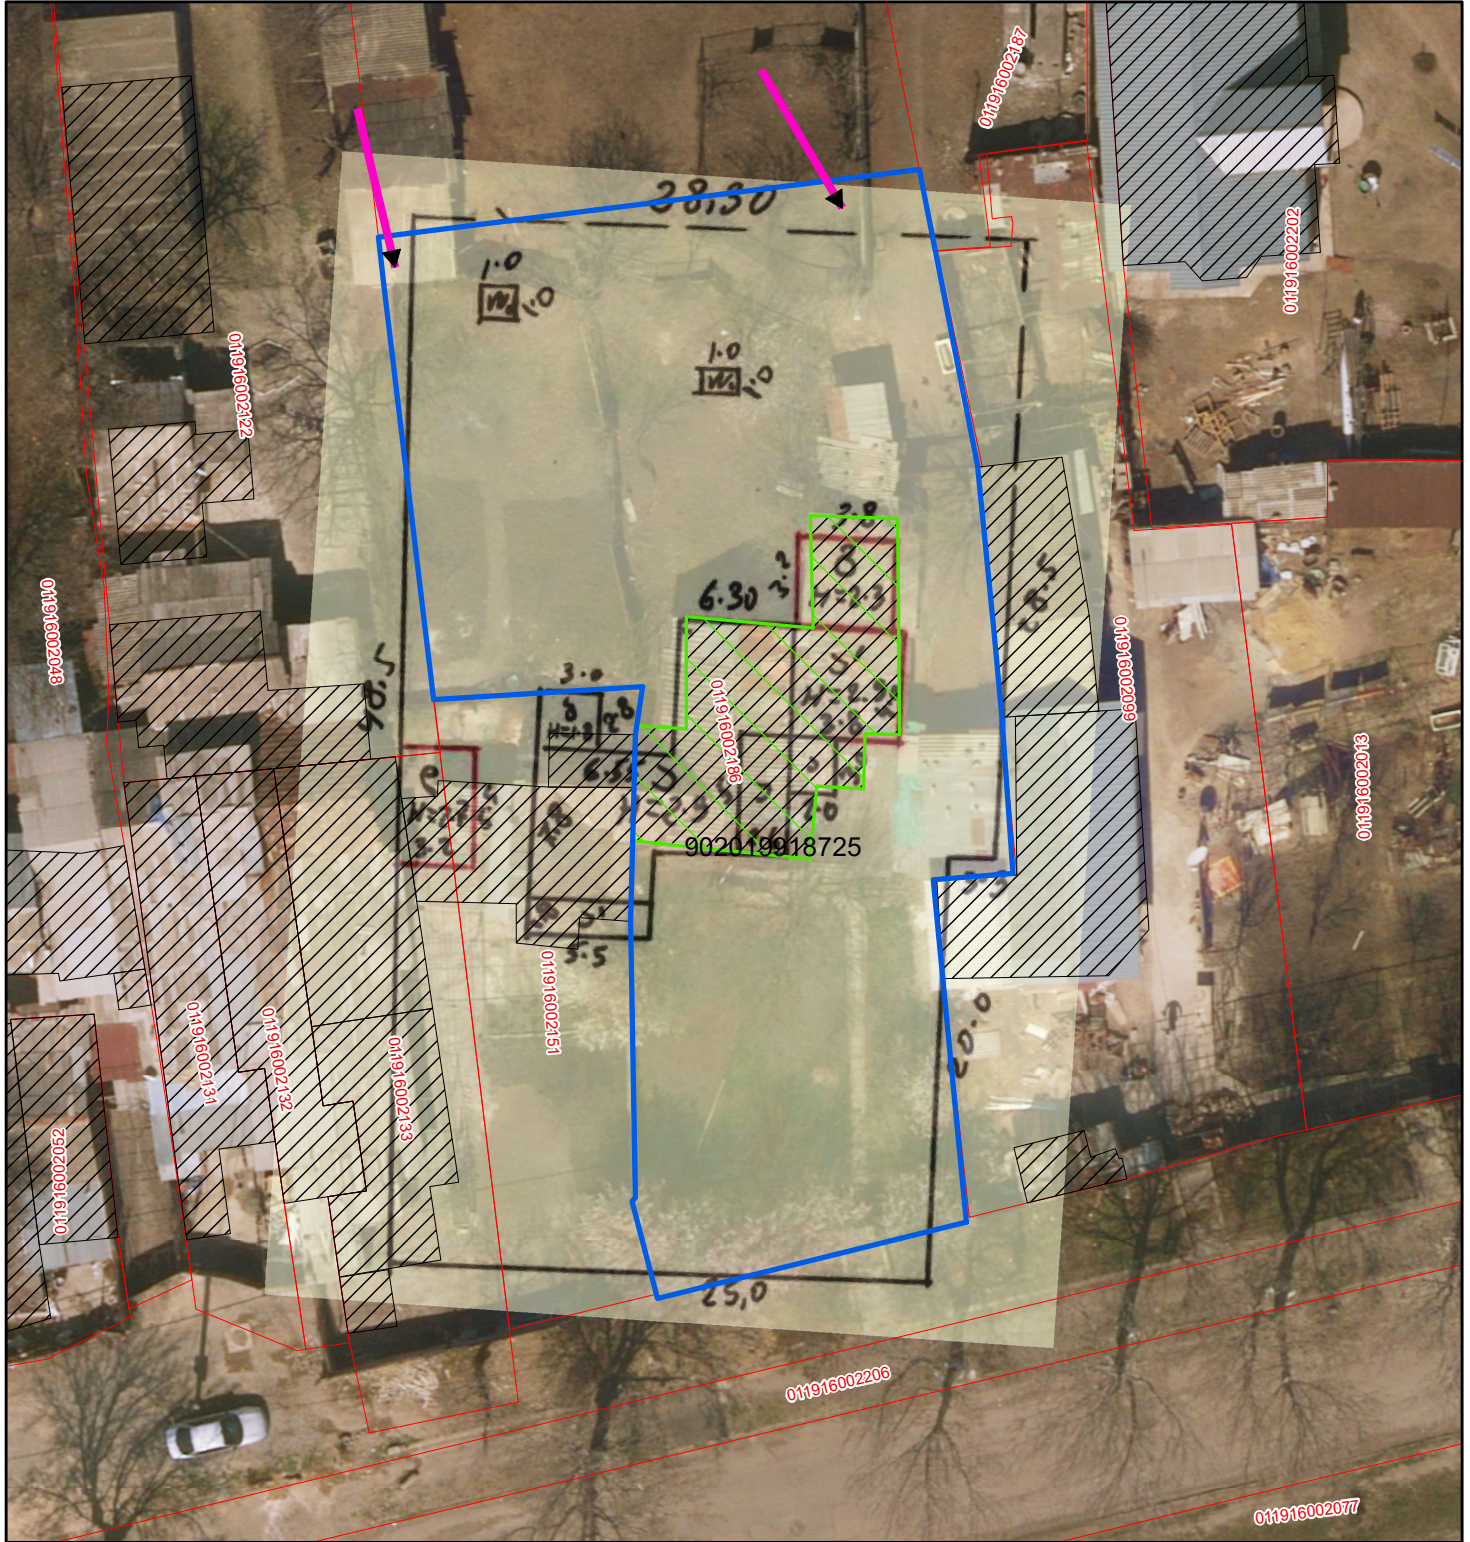

	Senoba-nageboba, pirobiTi nomeri/sarTulianoba		valdebuleba		xazobrivi nageboba	 00.0 0.00 UTM (saerTaSoriso) sistemis koord.
	miwis nakveTis sakadastro sazRvari		mSenebare nageboba		saxelmwifo tyis fondi	