




საქართველოს იუსტიციის სამინისტრო
საჯარო რეგისტრის ეროვნული სააგენტო

საკადასტრო გეგმა

საჯარო რეგისტრის
ეროვნული სააგენტო

მიწის ნაკვეთის საკადასტრო კოდი: 01.72.14.006.658
განცხადების რეგისტრაციის ნომერი: 882013144961
მიწის ნაკვეთის ფართობი: 1200 კვ.მ.
ღანიშნულება: სასოფლო-სამეურნეო
მომზადების თარიღი 03.04.13

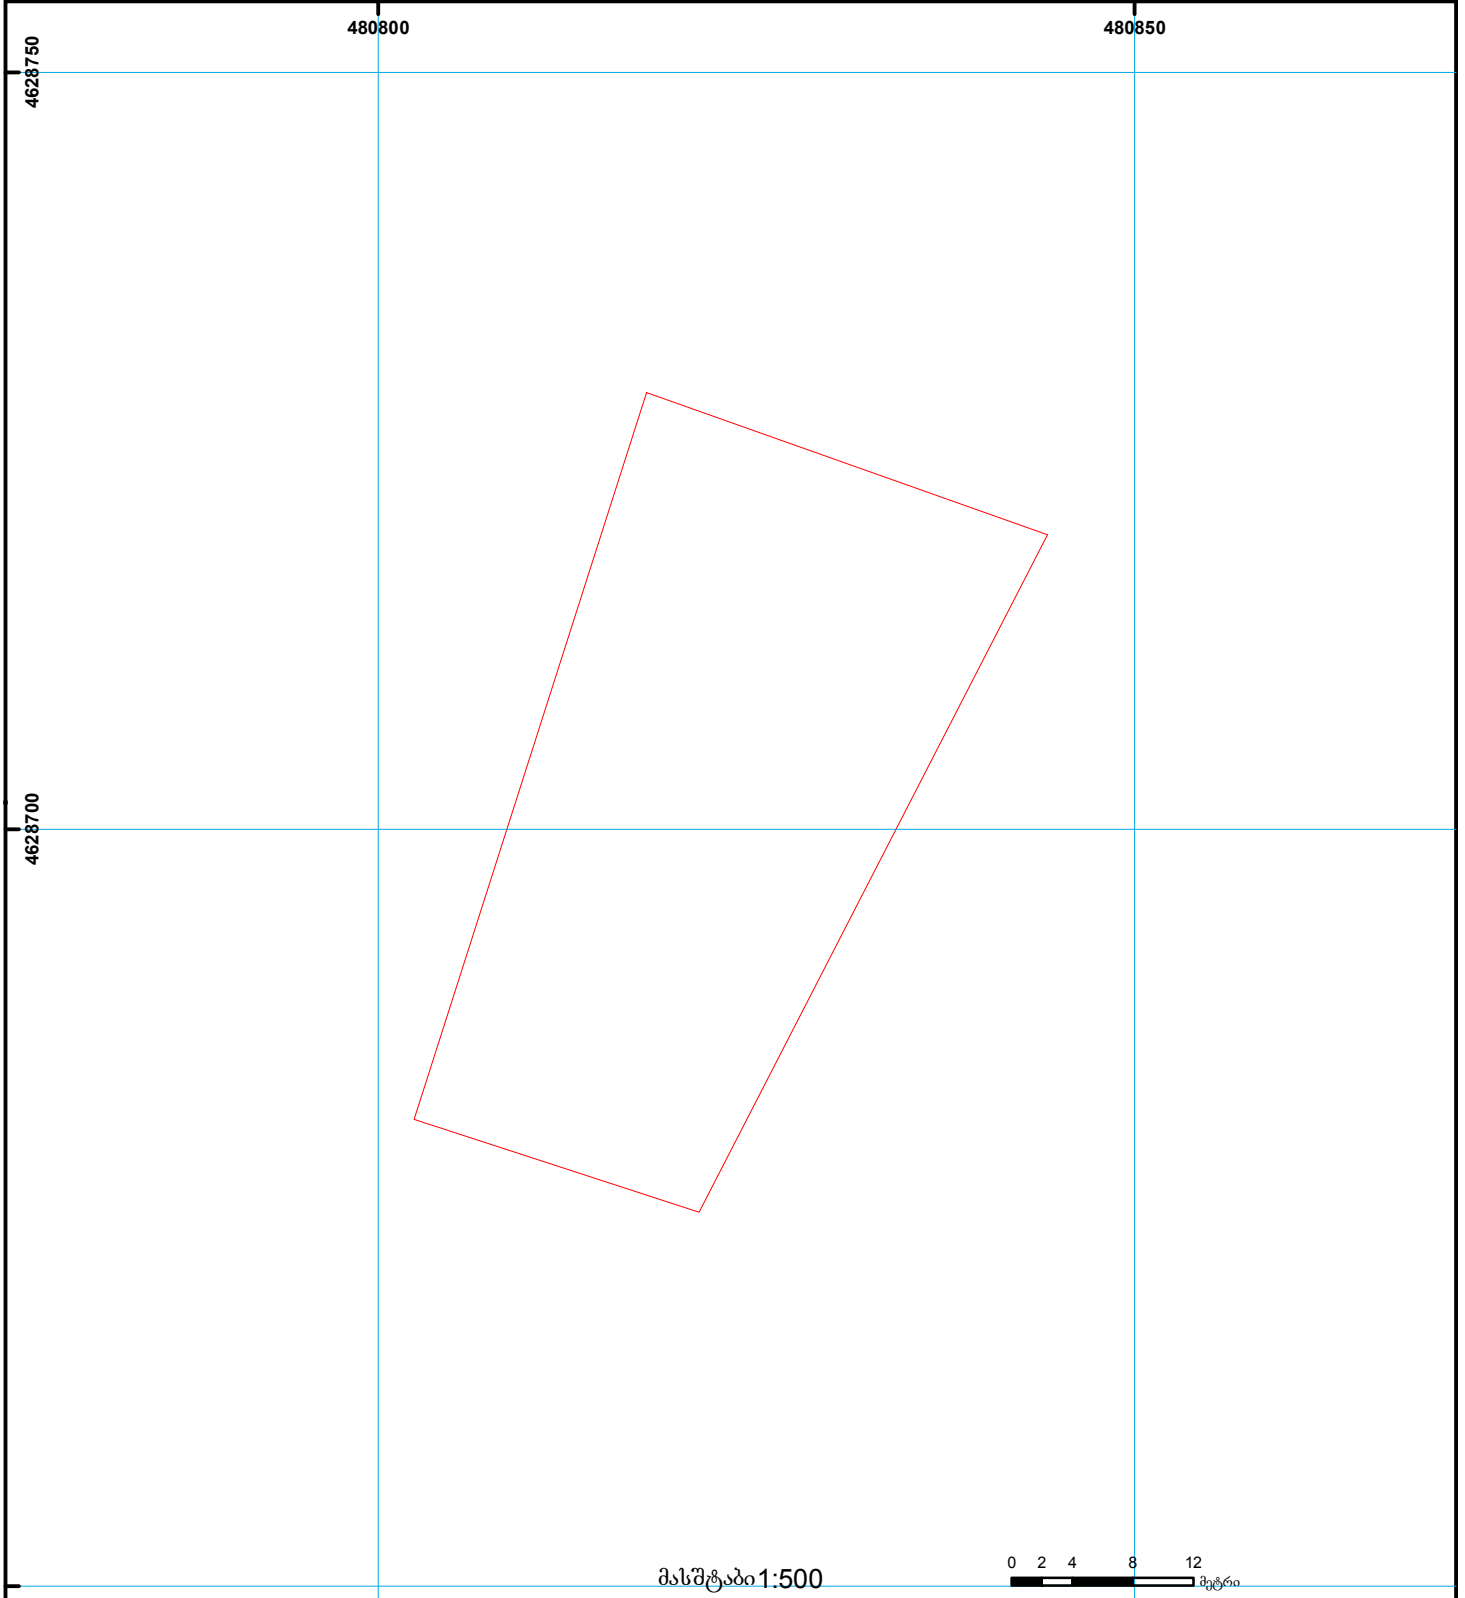

| | | | | | | |
|--|---|--|-------------------|--|--------------------|--|
| | შენიშნული ნაკვეთი, პირობითი ნომერი/სართულიანობა | | ვალდებულება | | საზოობრივი ნაკვეთი | 000 000 UTM (საერთაშორისო) სისტემის კოორდ. |
| | მიწის ნაკვეთის საკადასტრო საზღვარი | | მშენებარე ნაკვეთი | | მიწისქვეშა ნაკვეთი | |