




საჯარო რეგისტრის
ეროვნული სააგენტო

საქართველოს იუსტიციის მინისტრო
საჯარო რეგისტრის ეროვნული სააგენტო
საკადასტრო გეგმა

მიწის ნაკვეთის საკადასტრო კოდი: 01.72.14.002.552
განცხადების რეგისტრაციის ნომერი 882010552724
მიწის ნაკვეთის ფართობი: 800 კვ.მ.
დანიშნულება: სასოფლო-სამეურნეო
მომზადების თარიღი 08.04.10

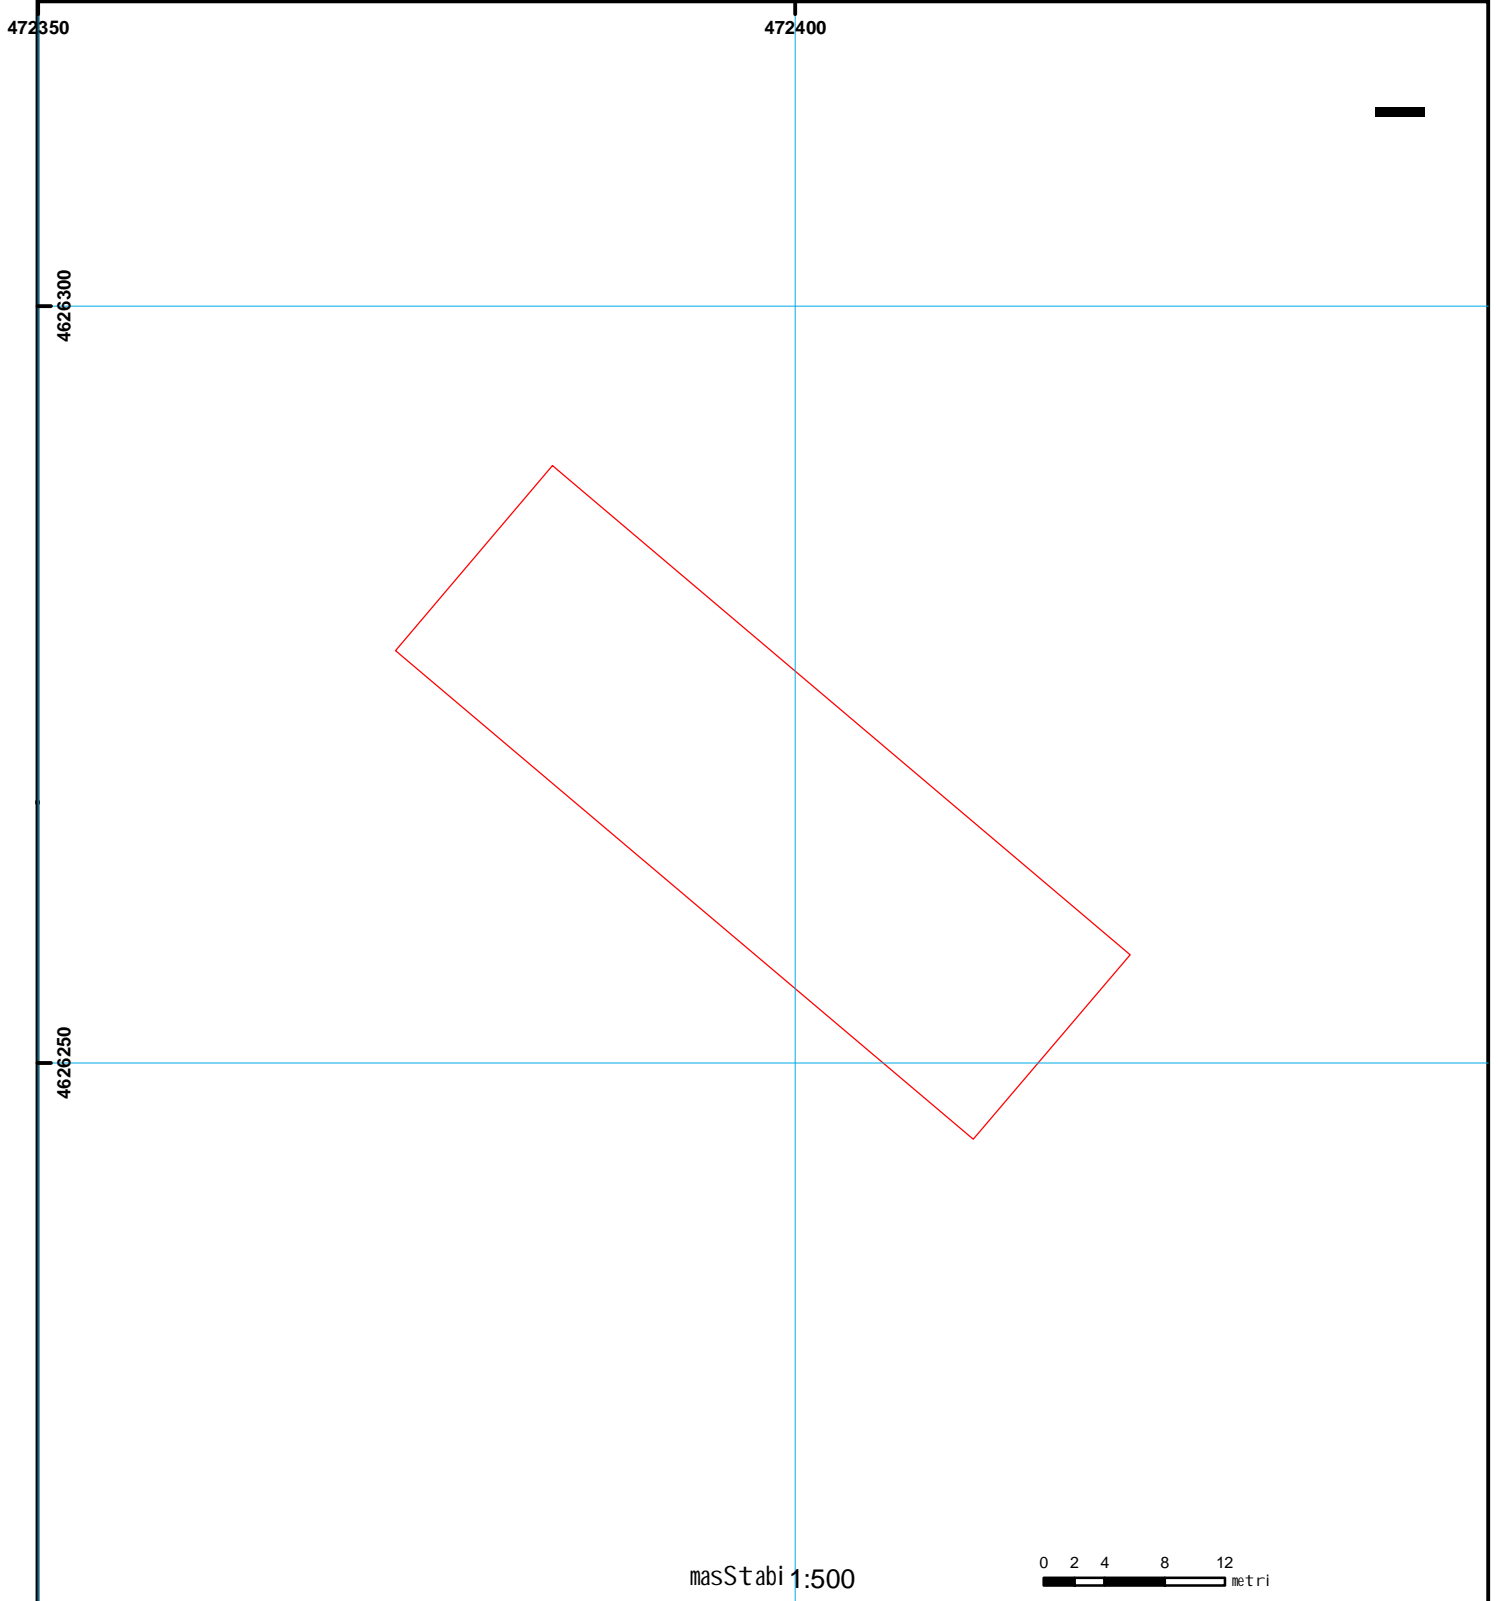

- | | | | | | | |
|------|--|--|--------------------|--|--------------------|---|
| 01/2 | სენობა-ნაგებობა,
პირობითი ნომერი/სართულიანობა | | ვალდებულება | | ხაზობრივი ნაგებობა | 0.00
00°0
UTM (საერთაშორისო)
სისტემის კოორდ. |
| | მიწის ნაკვეთის საკადასტრო საზღვარი | | მსენებარე ნაგებობა | | მიწის ფართობი | |