


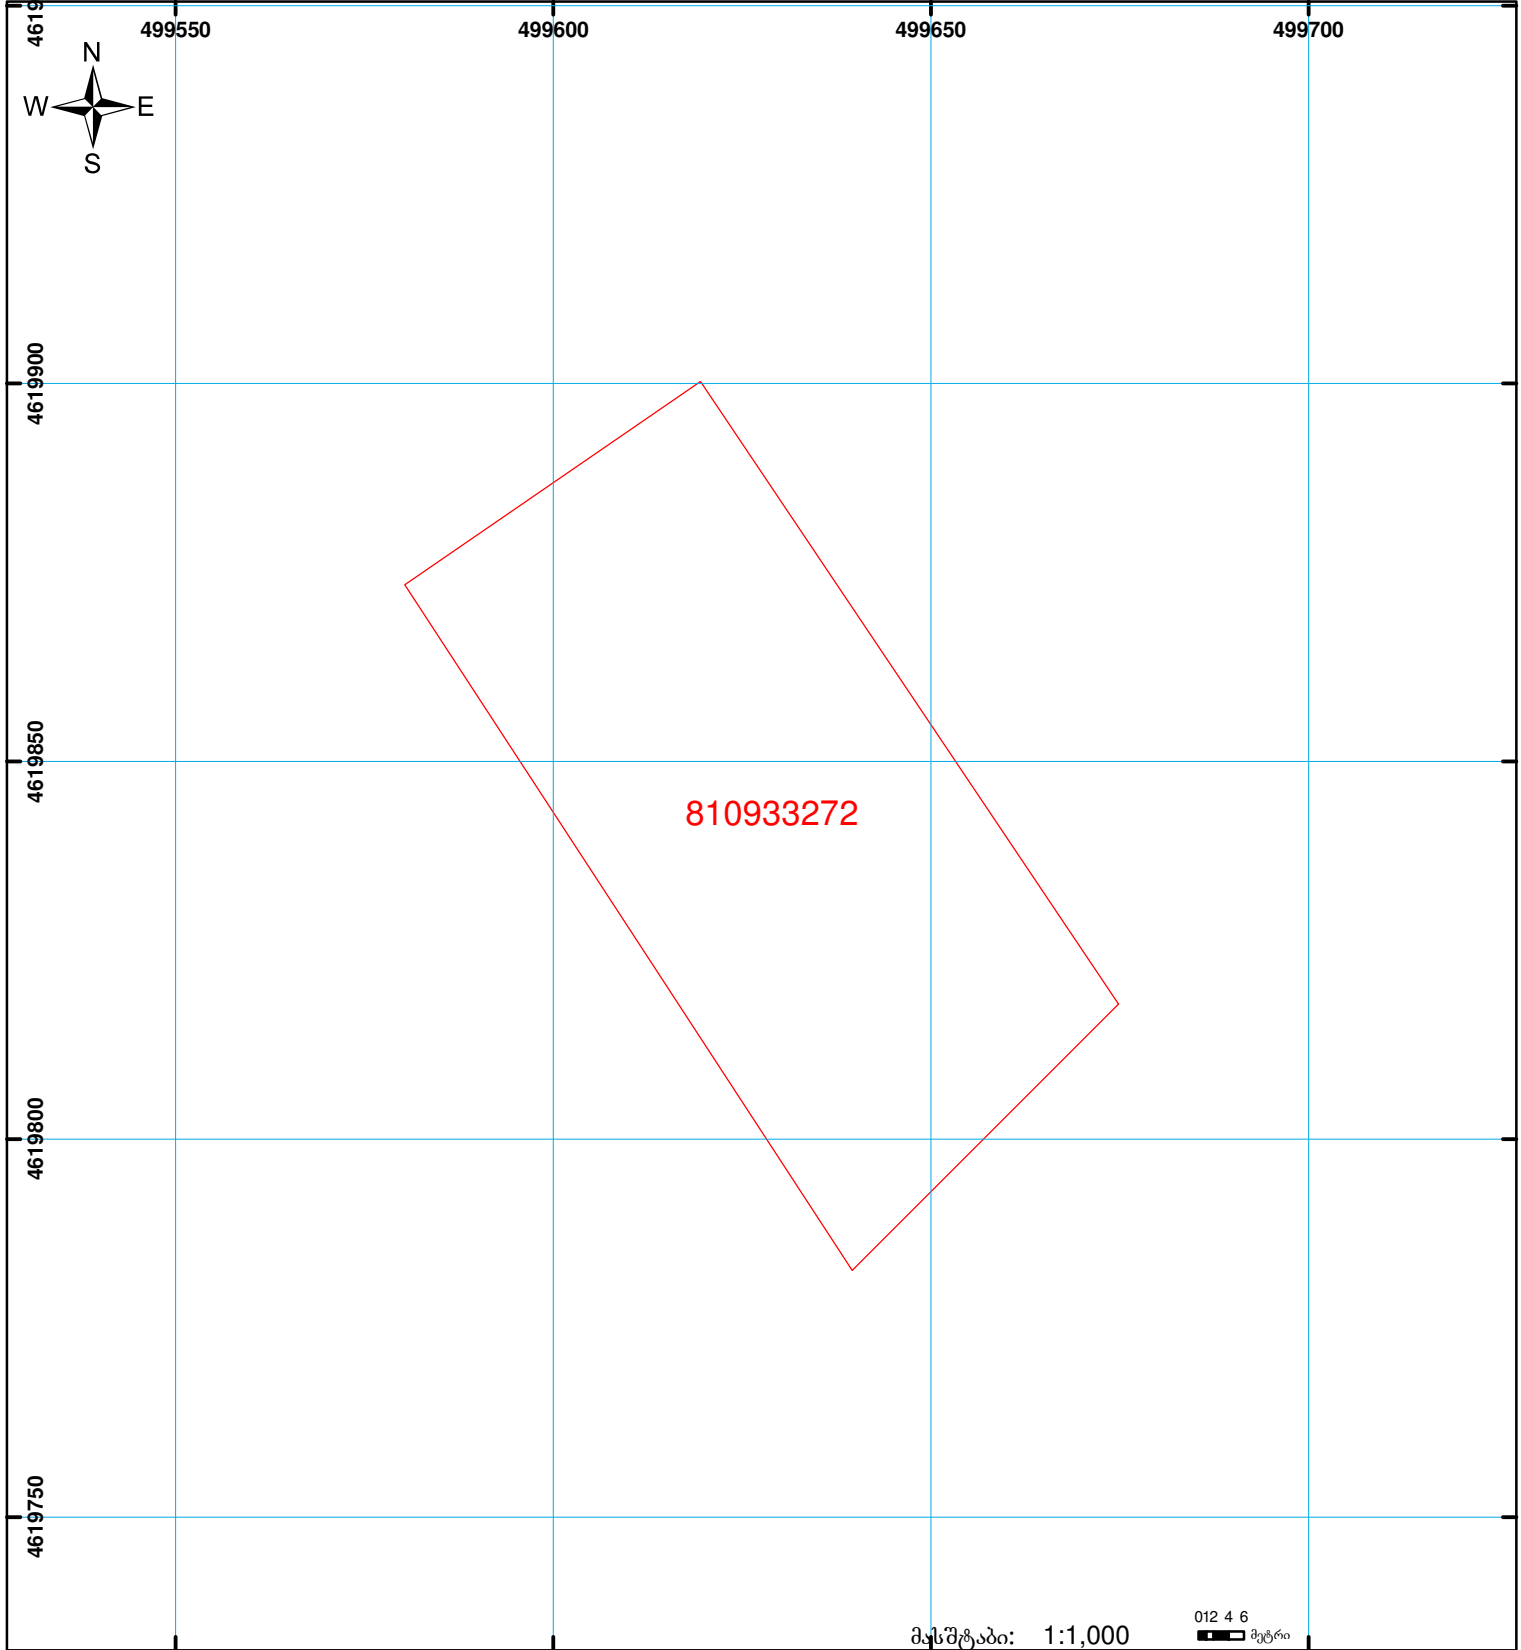

**საჯარო რეგისტრის ეროვნული სააგენტოს  
გარდაბანის სარეგისტრაციო სამსახური  
საკადასტრო გეგმა**

მიწის ნაკვეთის საკადასტრო კოდი: 81 09 33 272  
 განცხადების რეგისტრაციის ნომერი: 882009143509  
 მიწის ნაკვეთის ფართობი: 5000 კვ.მ.  
 დანიშნულება: სასოფლო-სამეურნეო  
 კატეგორია:  
 გეგმავლების თარიღი: 25.05.09



	შენიშნა-ნაგებობა, პირობითი ნომერი/სართულიანობა		ვაღდებულება		საზობრივი ნაგებობა
	მიწის ნაკვეთის საკადასტრო საზღვარი		მშენებარე ნაგებობა		

012 4 6  
00:0  
0.00  
UTM (საერთაშორისო) სისტემის კოორდ.