



საკადასტრო გეგმა

საჯარო რეესტრის ეროვნული
სააგენტო

საკადასტრო კოდი: **56.08.49.117**

განცხადების ნომერი: **882016152426**


მომზადების თარიღი: **18/03/2016**

ნაკვეთის დანიშნულება:

ფართობი:

სასოფლო-სამეურნეო

40737 კვ.მ (WGS 84 / UTM zone 38N)

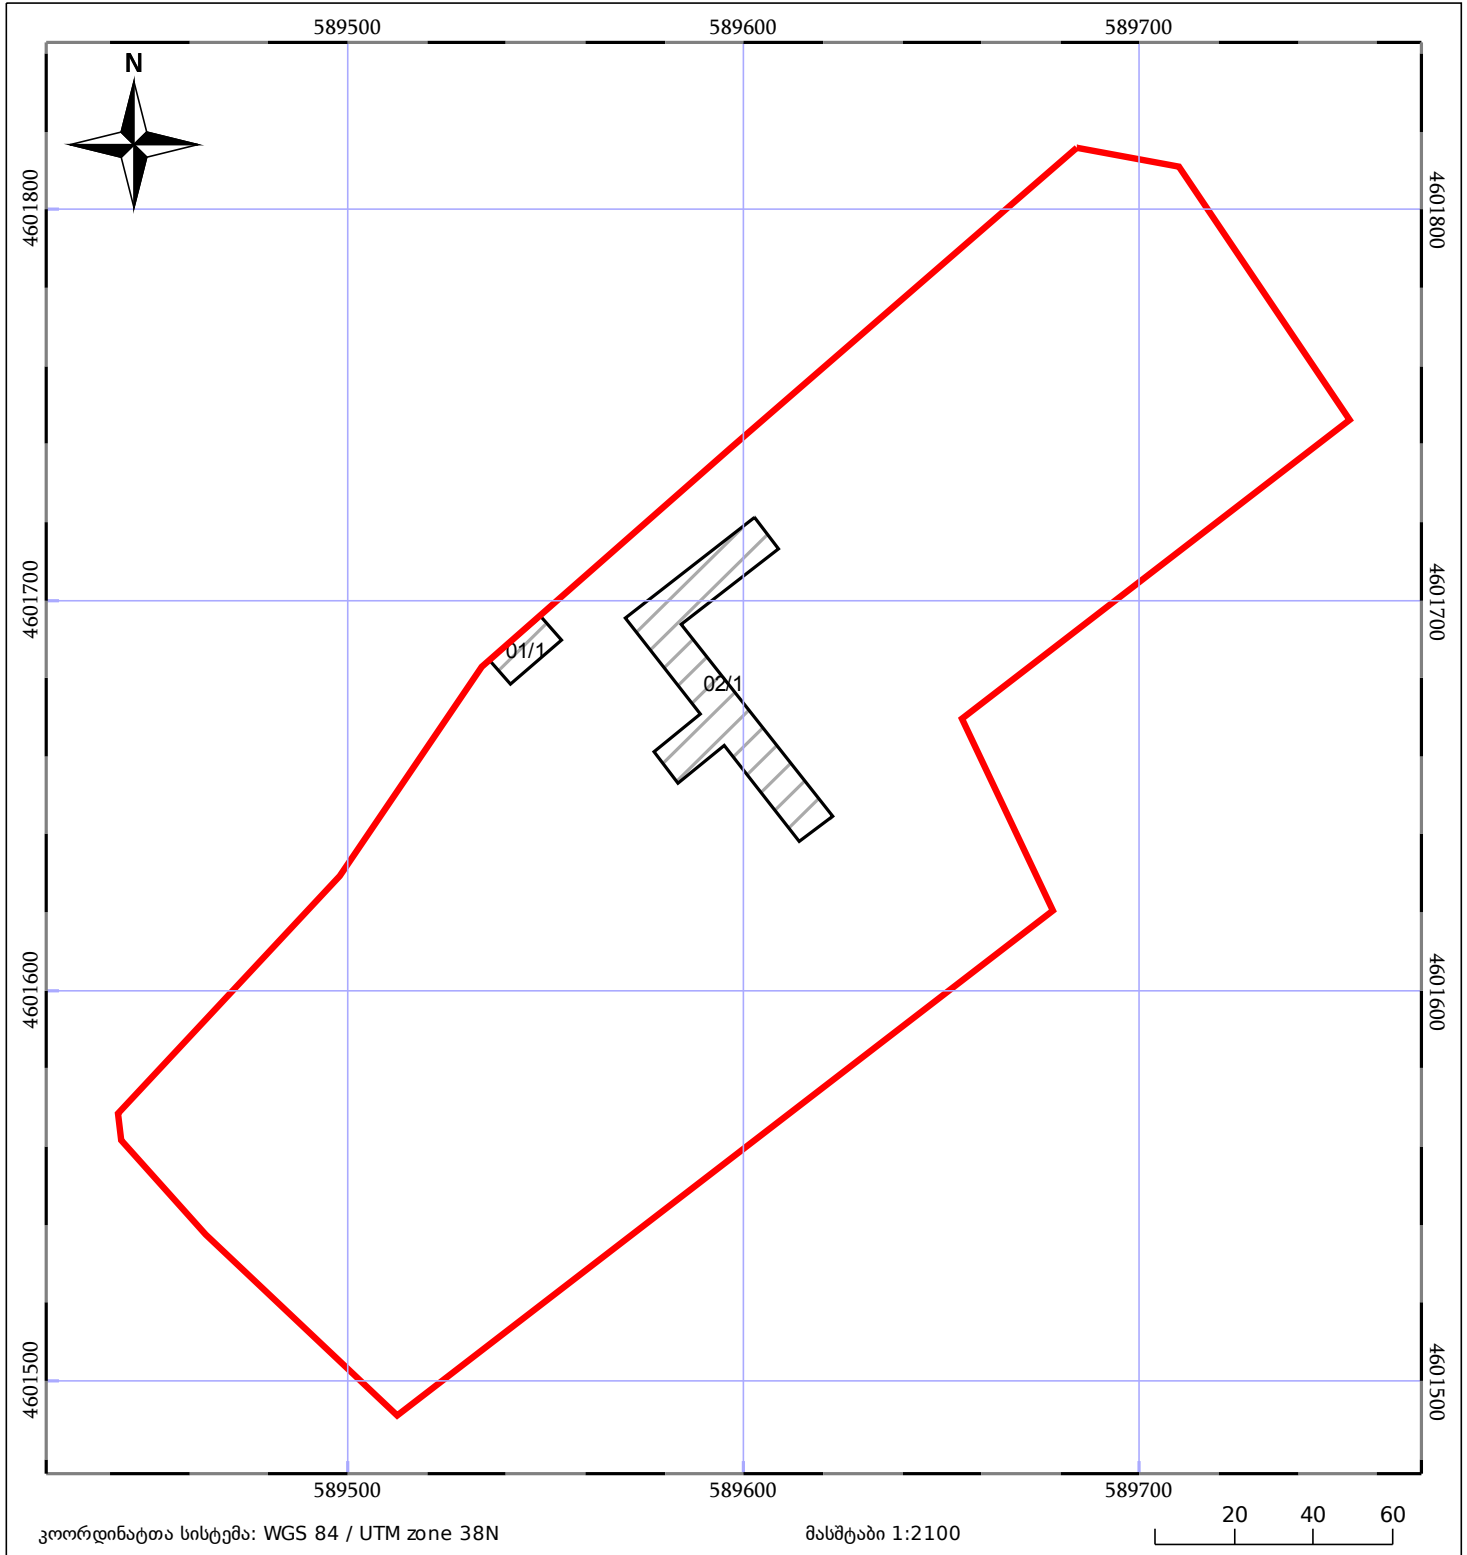

ნაკვეთის საკადასტრო საზღვარი	ხაზობრივი ნაგებობა	ტყის ფონდი
შენობა/ნაგებობა	მშენებარე ნაგებობა	ვალდებულება