


მიწის ნაკვეთის საკადასტრო კოდი: 88 11 25 262
 განცხადების რეგისტრაციის ნომერი: 882020283422
 მიწის ნაკვეთის ფართობი: 800 კვ.მ.
 დანიშნულება: 05.06.20
 მომზადების თარიღი:

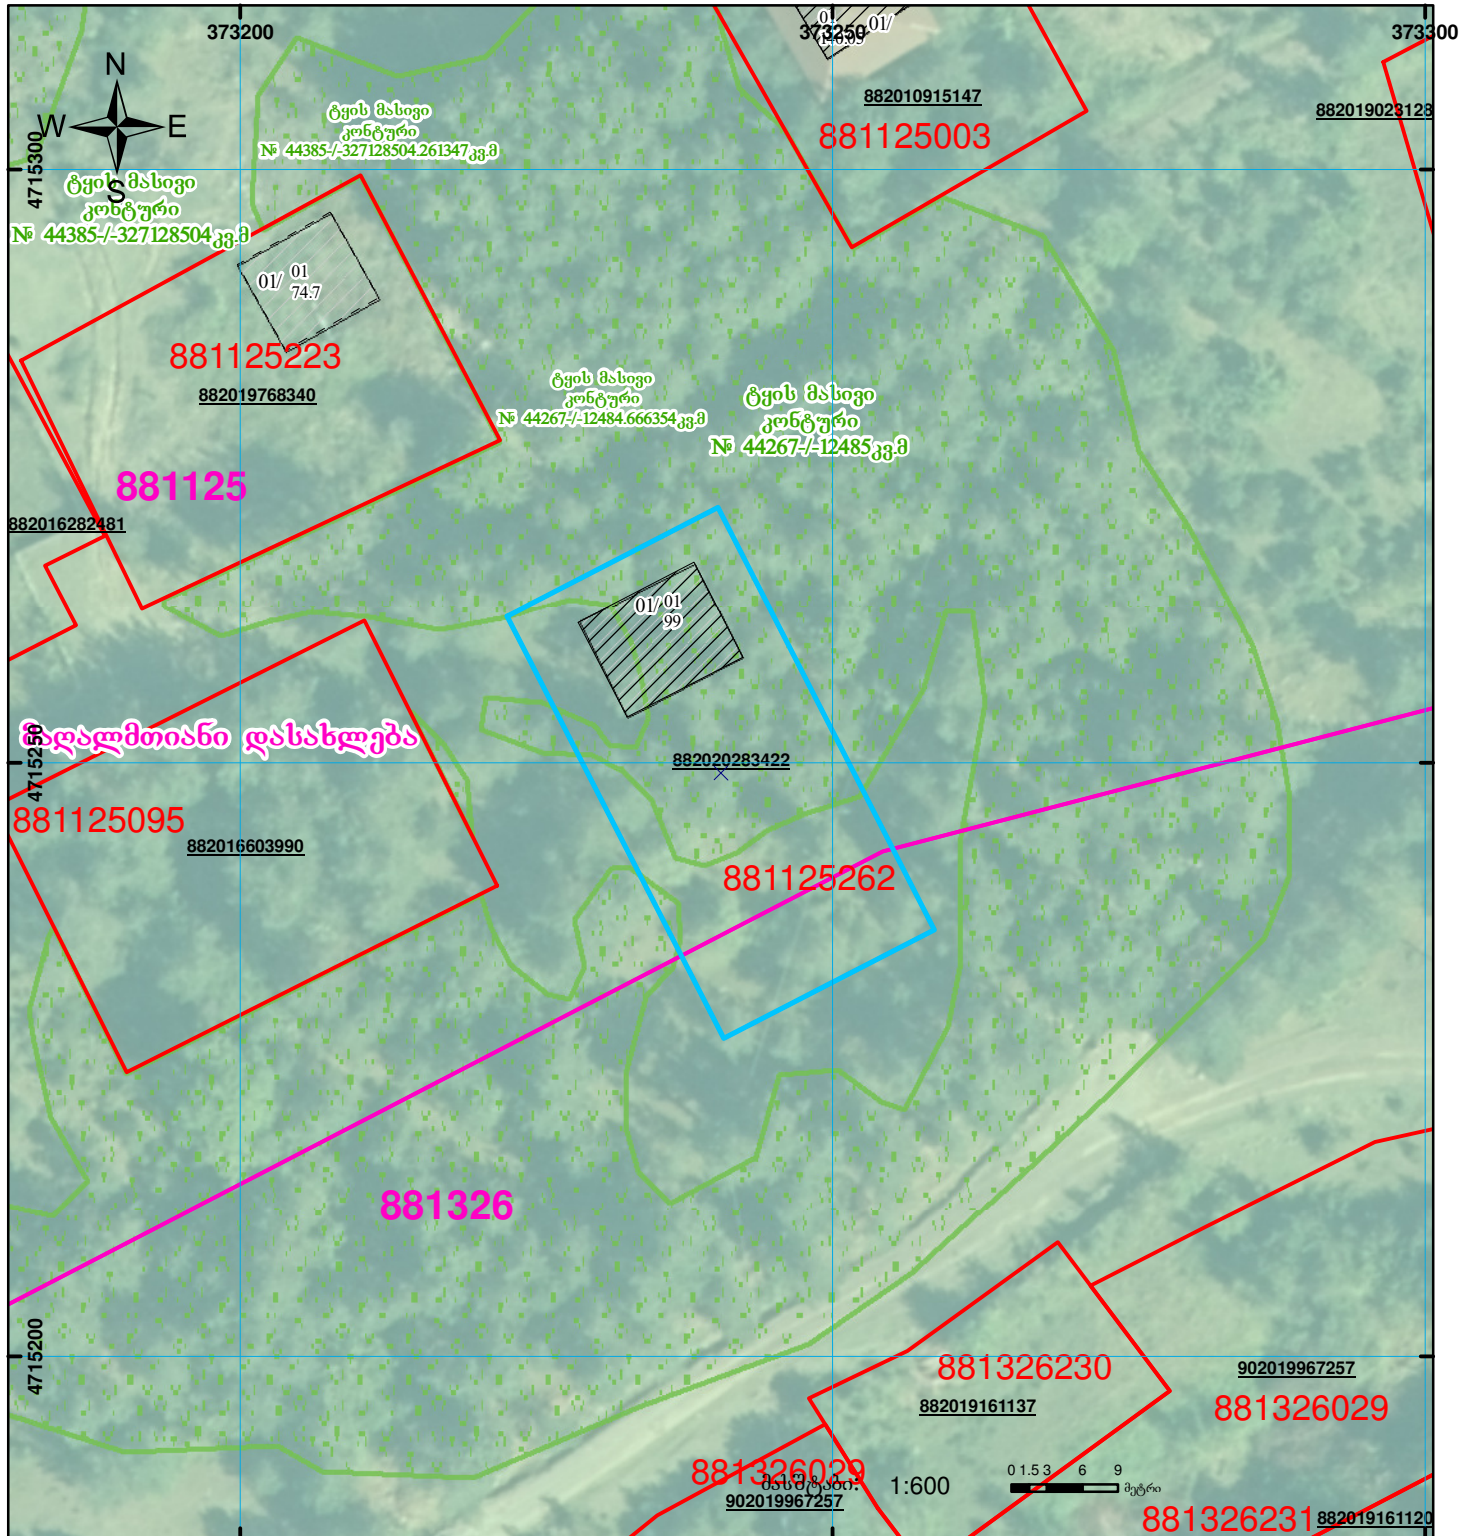

	შენიშვნა-ნაგებობა, პირობითი ნომერი/სართულიანობა		ვალდებულება		საზოგადოებო ნაგებობა
	მიწის ნაკვეთის საკადასტრო საზღვარი		მშენებარე ნაგებობა		