



# საკადასტრო გეგმა

საჯარო რეესტრის ეროვნული  
სააგენტო

საკადასტრო კოდი: **81.03.08.910**


ნაკვეთის დანიშნულება:

განცხადების ნომერი: **882019574460**

ფართობი:

**2600 კვ.მ (WGS 84 / UTM zone 38N)**

მომზადების თარიღი: **18/07/2019**

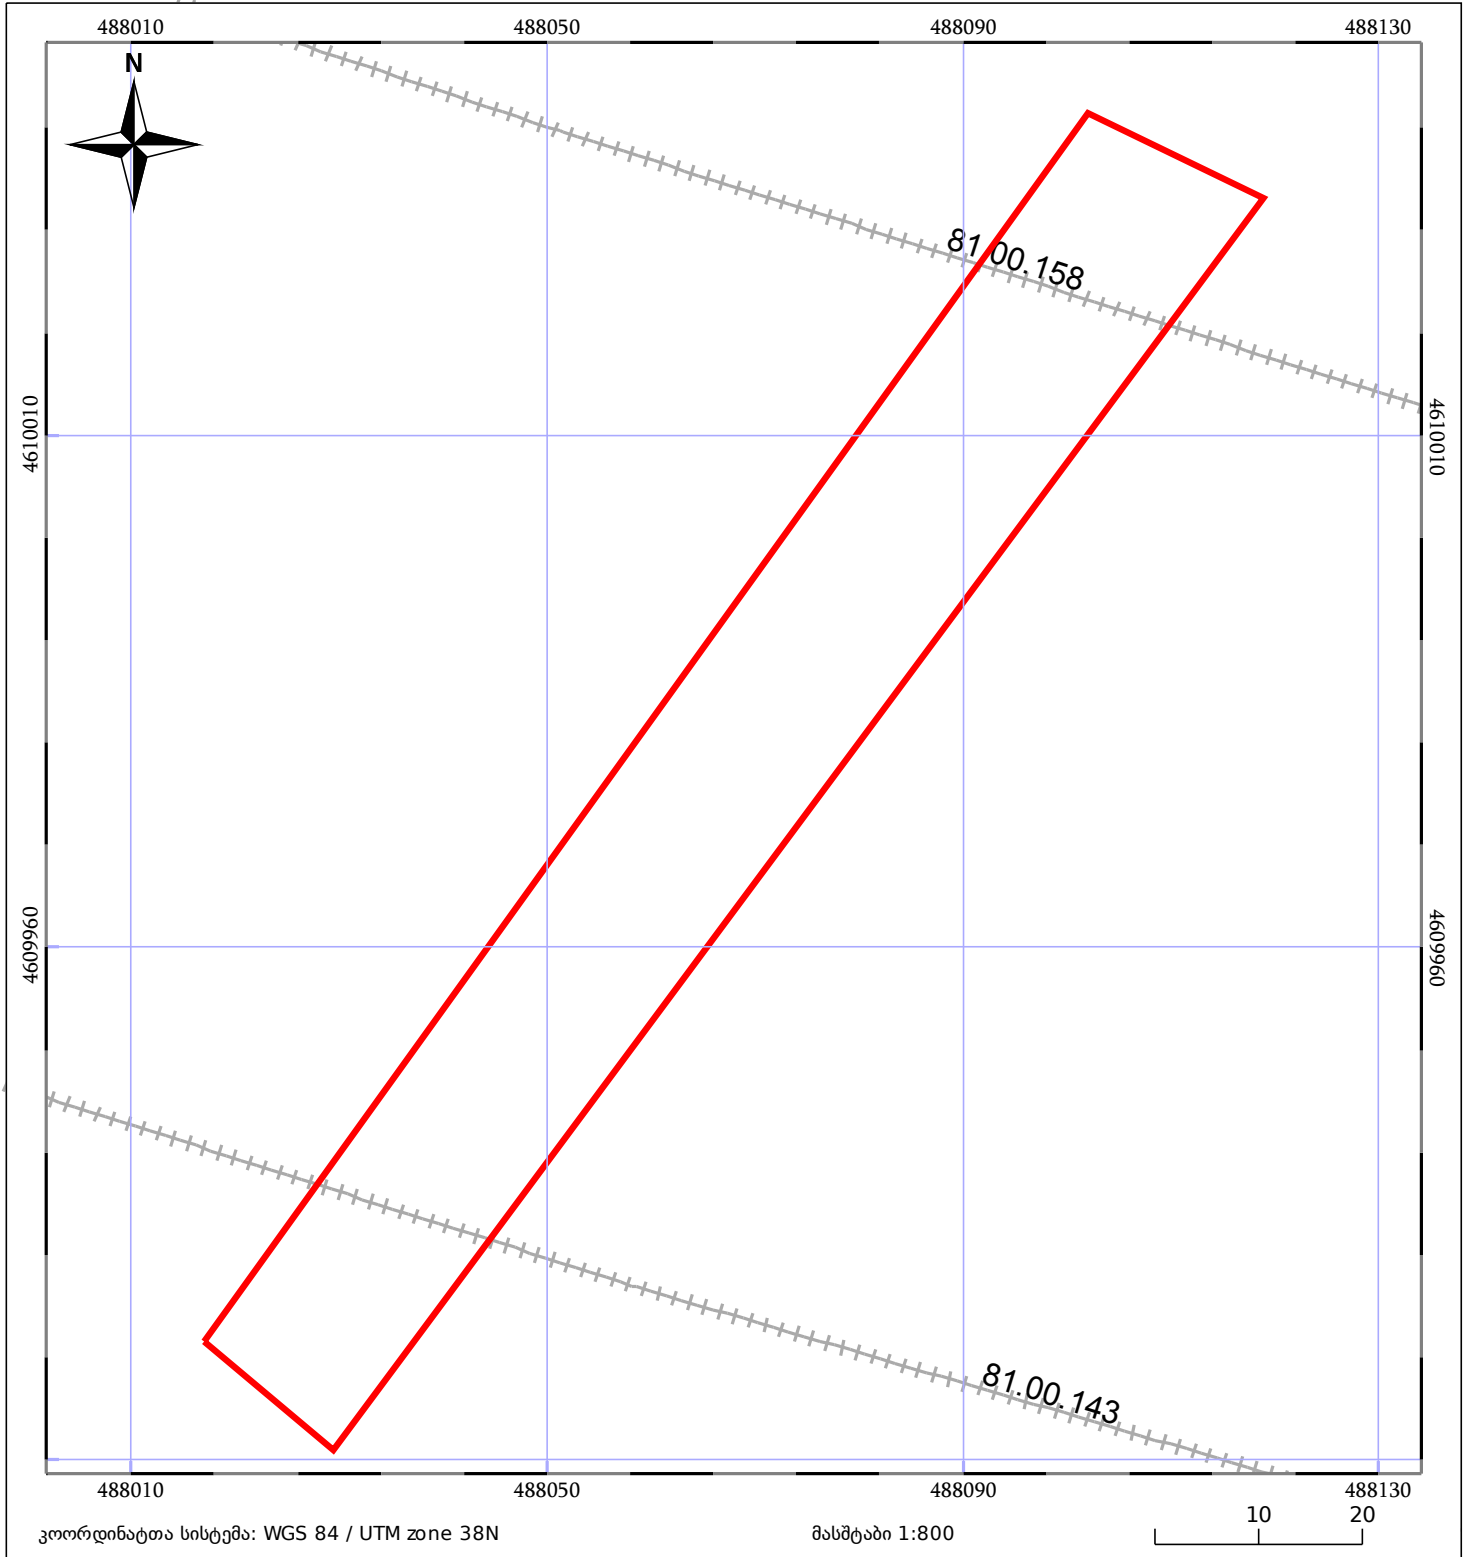

05/25 მშენებარე ნაკებობა	05/25 მენობა/ნაკებობა	ტყის ფონდი
ნაკვეთის საკადასტრო საზღვარი	ხაზობრივი ნაკებობა	ვალდებულება