




საქართველოს
ეროვნული სააგენტო

საქართველოს იუსტიციის სამინისტრო
საჯარო რეესტრის ეროვნული სააგენტო
საკადასტრო გეგმა

მიწის ნაკვეთის საკადასტრო კოდი: 80 10 70 018
ბანცხალების რეგისტრაციის ნომერი: 882012182910
მიწის ნაკვეთის ფართობი: 120000 კვ.მ.
ღანიშნულება: სასოფლო-სამეურნეო
მომზადების თარიღი: 08.05.12

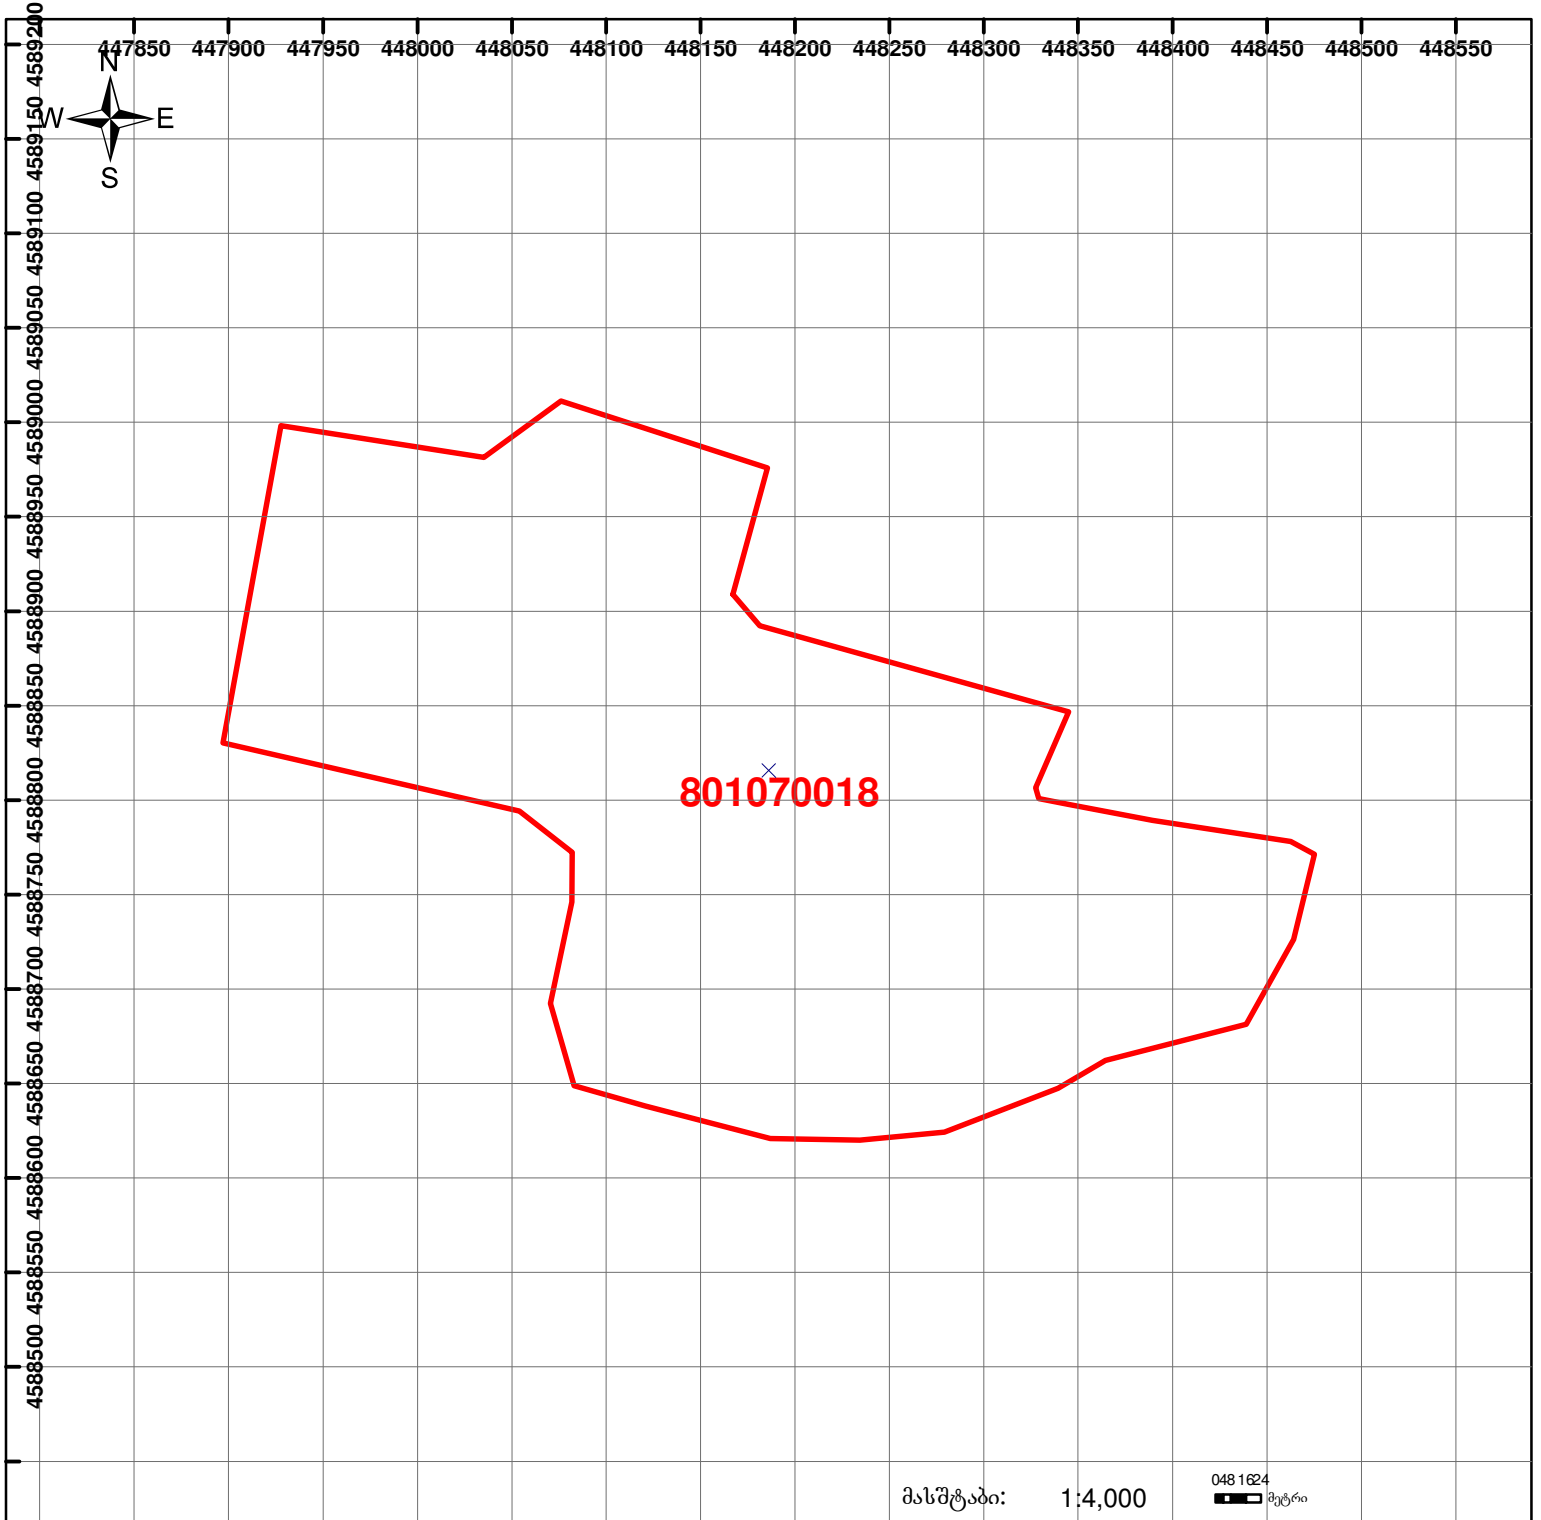

	შენიშნული ნაკვეთი, პირობითი ნომერი/სართულიანობა		ვადგებულება		საზოგადოებრივი ნაკვეთი
	მიწის ნაკვეთის საკადასტრო საზღვარი		მშენებარე ნაკვეთი		

048 1624 მეტრი

00'0 0.00 UTM (საერთაშორისო) სისტემის კოორდ.